

Nazwa organu prowadzącego państwowy zasób geodezyjny i kartograficzny	STAROSTA SZAMOTULSKI
Identyfikator ewidencyjny materiału zasobu	P.3024.2015.3602
Nazwa materiału zasobu	Mapa zasadnicza
Data wykonania kopii materiału zasobu	08-10-2025 r.
Imię, nazwisko i podpis osoby reprezentującej organ	Z up. STAROSTY Małgorzata Barczyńska REFERENT <small>Załącznik do decyzji o warunkach zabudowy</small>

80993/7

Ls

103820

430/4

396/2

399/2

398/1


80993/6

394/4

399/2

ZAŁĄCZNIK
do decyzji o warunkach zabudowy
Nr PBR.6730.89.2025 z dnia


Oznaczenia:
ABCD  - linie rozgraniczające teren inwestycji
- obszar podlegający zalesieniu

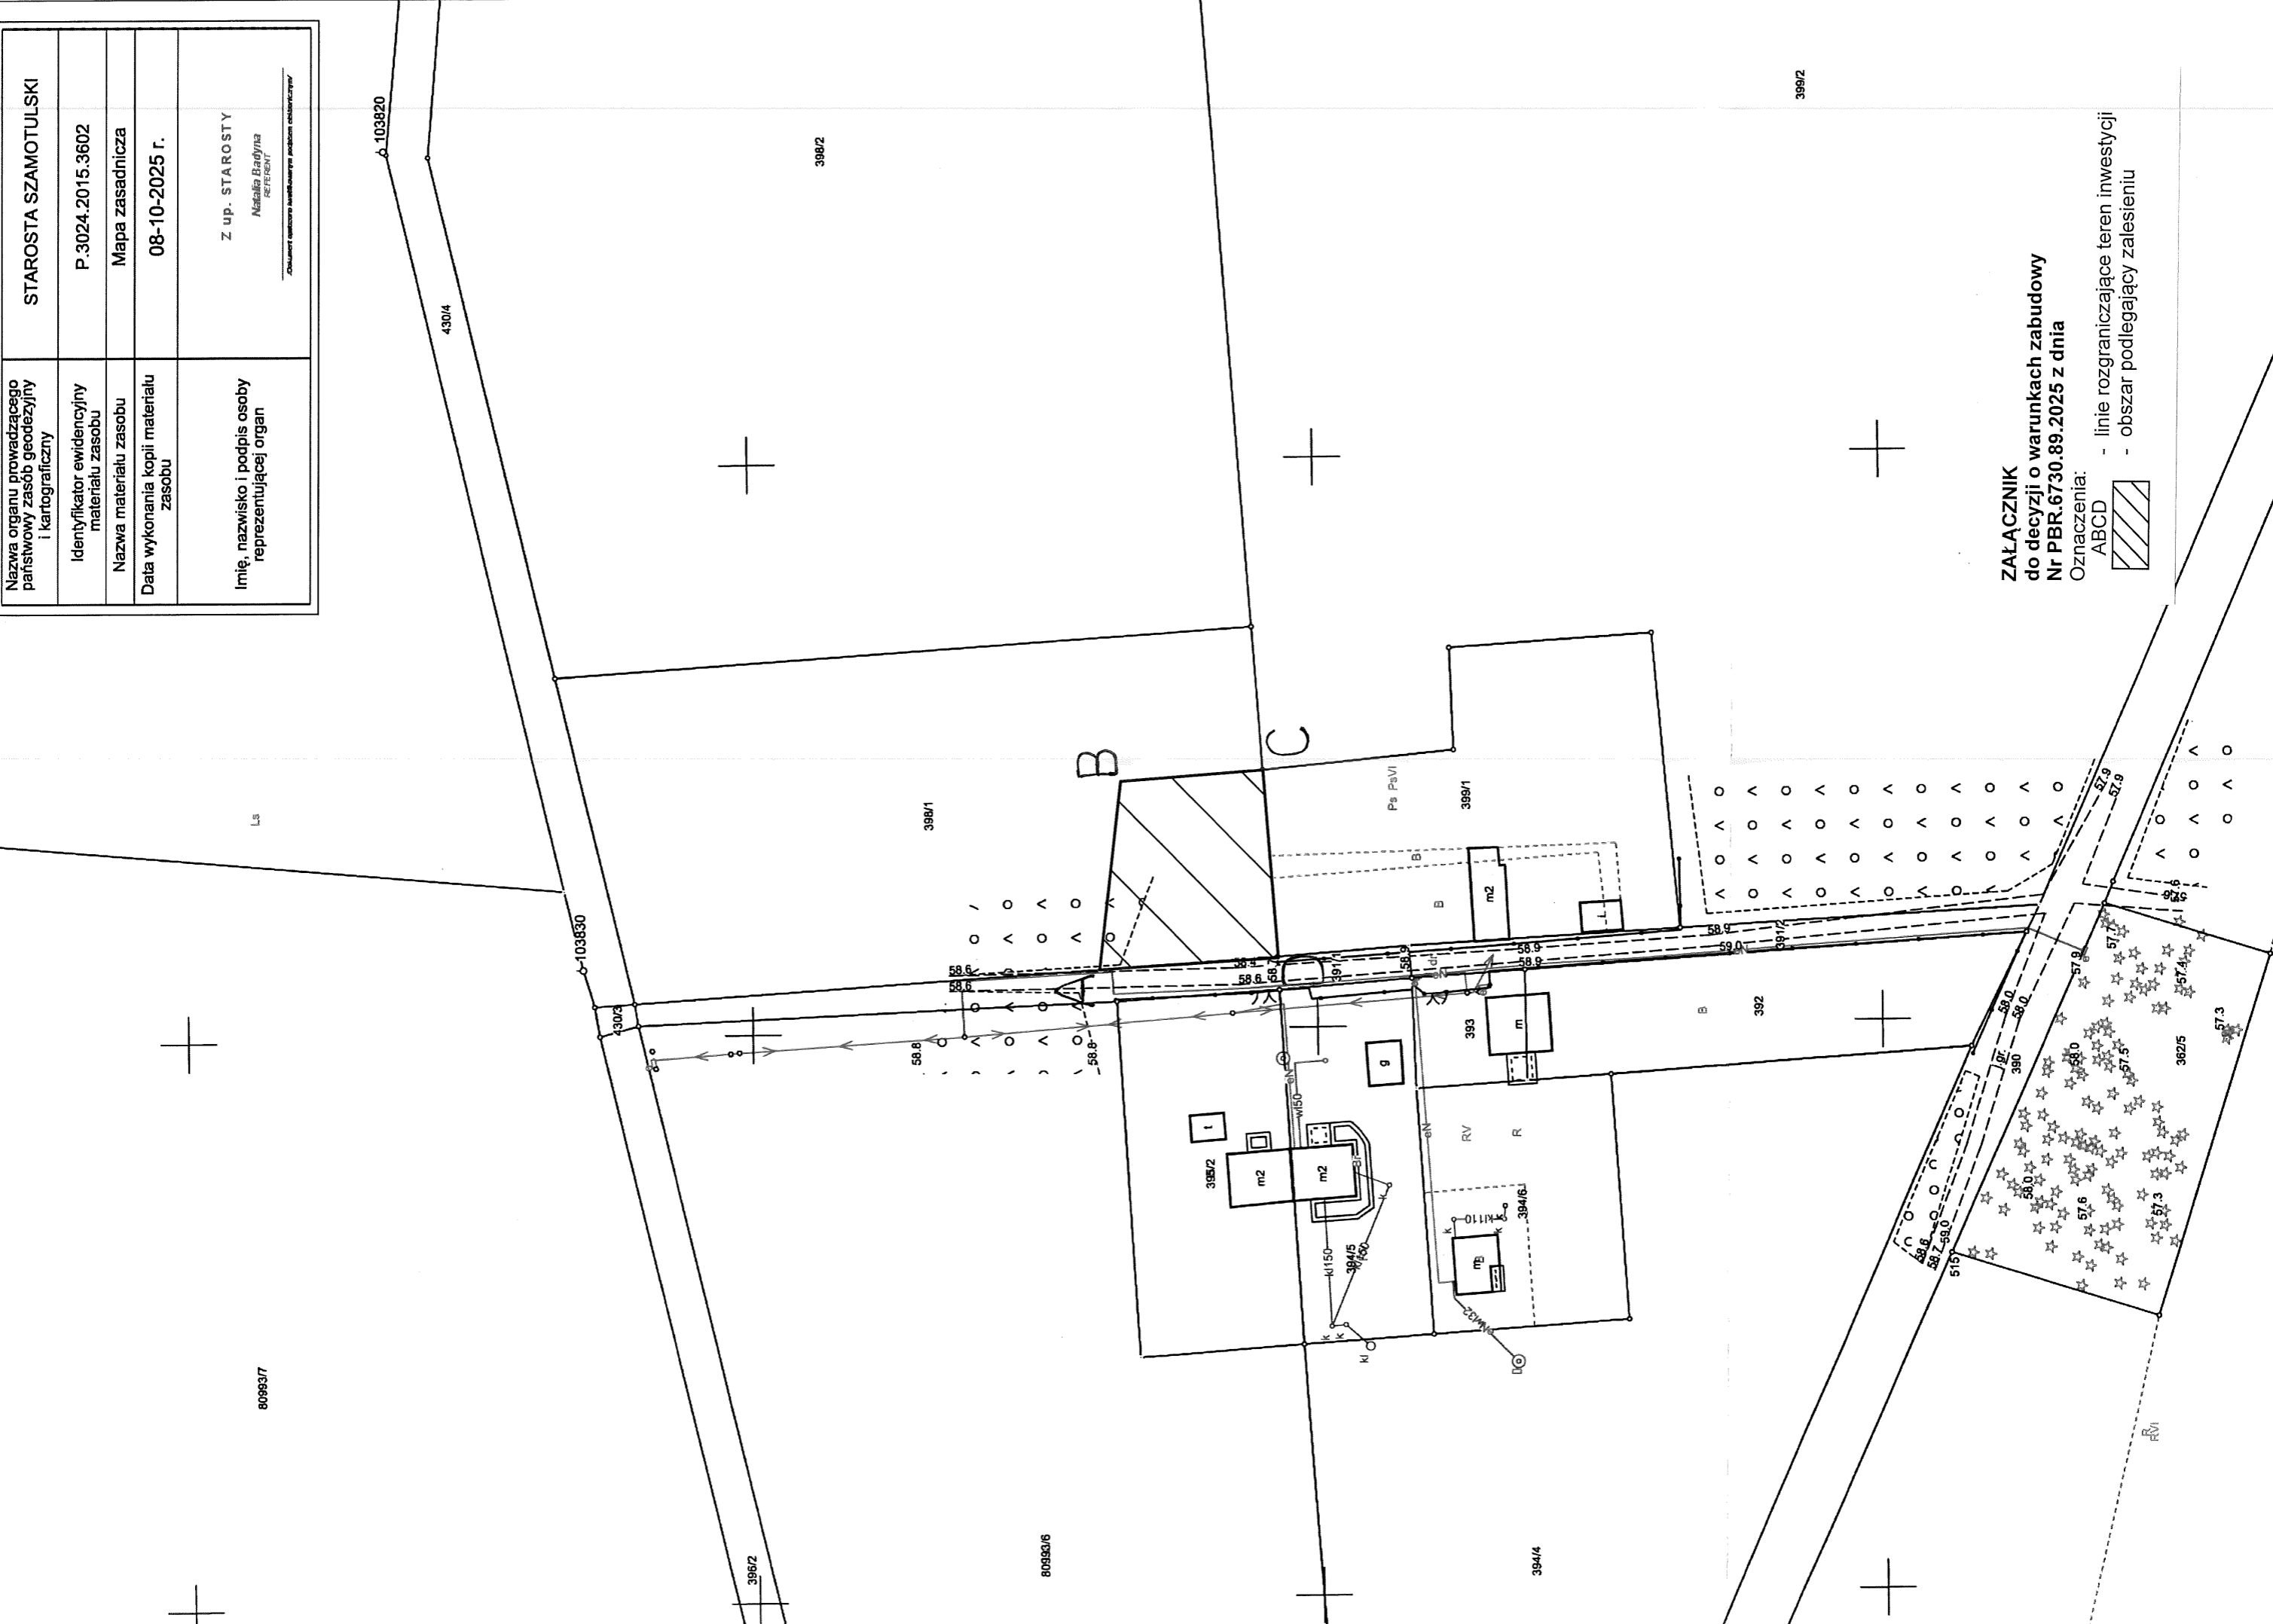

Nazwa organu prowadzącego państwowy zasób geodezyjny i kartograficzny	STAROSTA SZAMOTULSKI
Identyfikator ewidencyjny materiału zasobu	P.3024.2015.3602
Nazwa materiału zasobu	Mapa zasadnicza
Data wykonania kopii materiału zasobu	08-10-2025 r.
Imię, nazwisko i podpis osoby reprezentującej organ	Z UP. STAROSTY Natalia Badyńska REFERENT <small>Osobny egzemplarz materiału zasobu obowiązuje</small>

809937

Ls

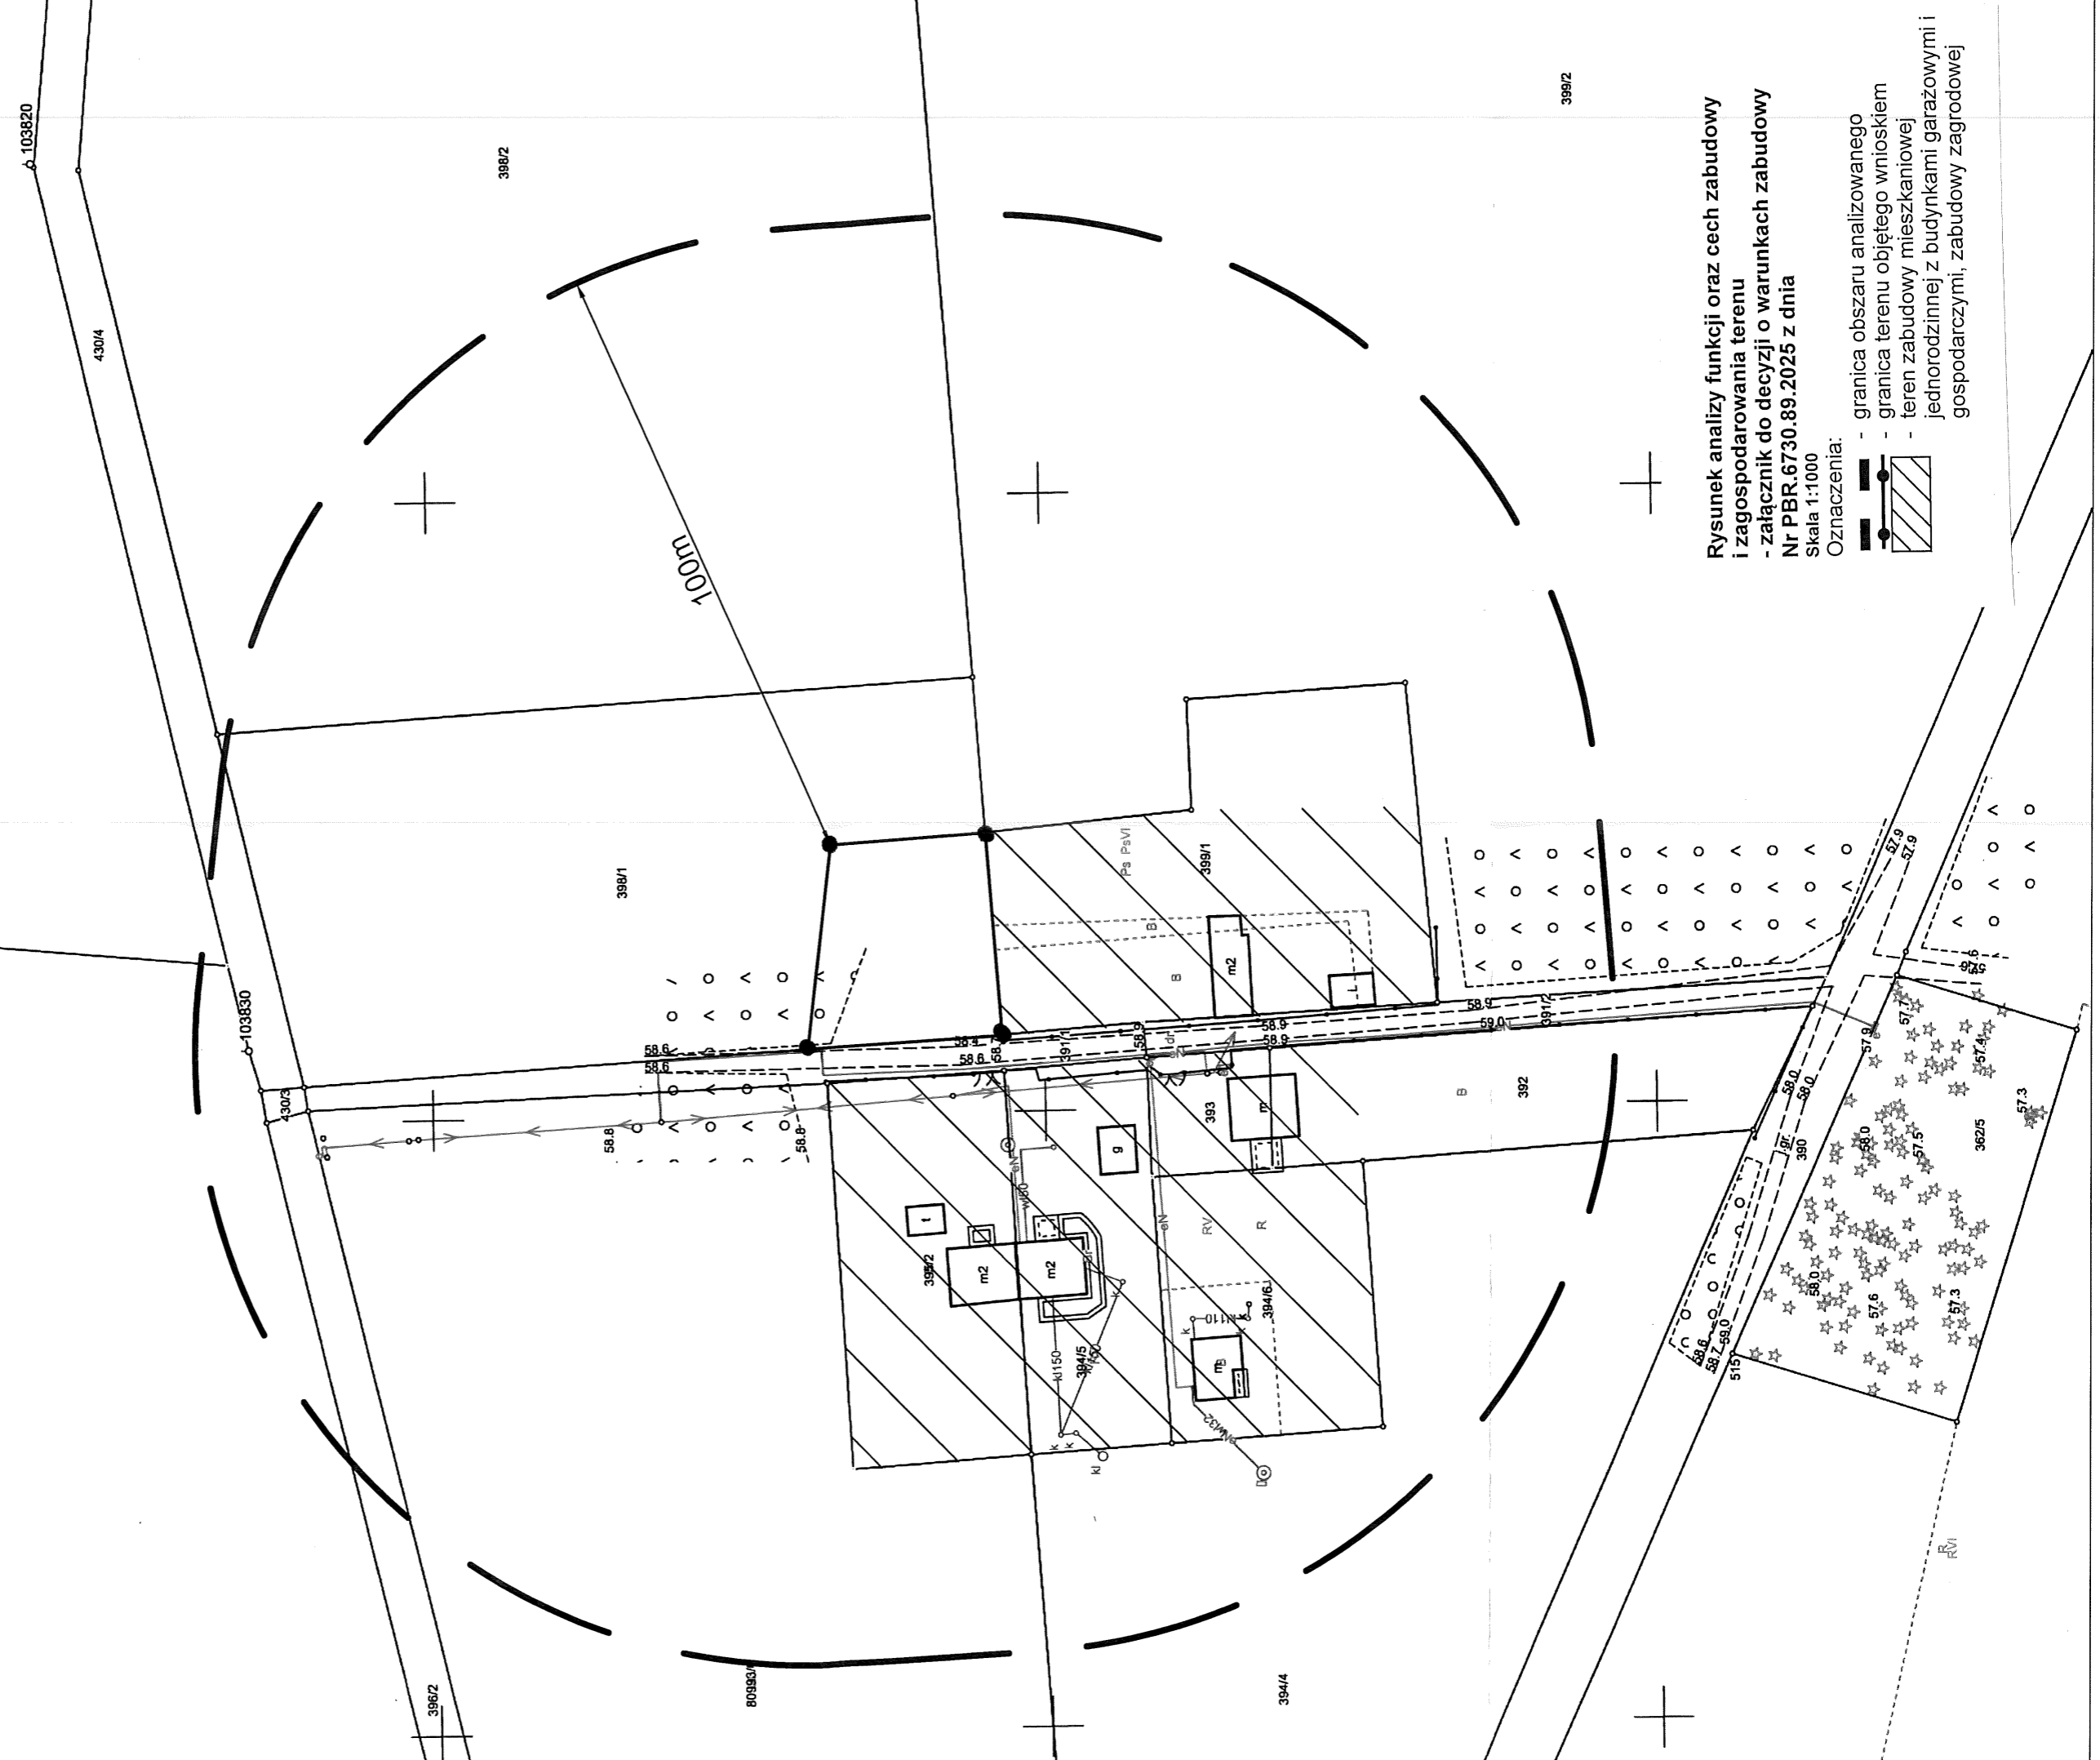

Rysunek analizy funkcji oraz cech zabudowy i zagospodarowania terenu
 - załącznik do decyzji o warunkach zabudowy Nr PBR.6730.89.2025 z dnia
 Skala 1:1000

- Oznaczenia:
- granica obszaru analizowanego
 - granica terenu objętego wnioskiem
 - teren zabudowy mieszkaniowej
 - jednorodzinnej z budynkami garażowymi i gospodarczymi, zabudowy zagrodowej