



MIEJSCOWY PLAN ZAGOSPODAROWANIA PRZESTRZENNEGO GMINY OBRZYCKO DLA OBSZARU POŁOŻONEGO W OBRĘBIE EWIDENCYJNYM KOŹMIN


ZAŁĄCZNIK NR 1 DO UCHWAŁY NR .../.../...
RADY GMINY OBRZYCKO Z DNIA

WYŁOŻENIE DO PUBLICZNEGO WGLĄDU

SKALA 1 : 1000
1 cm - 10 m



UKŁAD WSPÓŁRZĘDNYCH PL-2000
ŹRÓDŁO MAPY ZASADNICZEJ W POSTACI WEKTOROWEJ:
STAROSTA SZAMOTULSKI
LICENCJA NR GK-II.6642.1.570.2023_3024_CL1

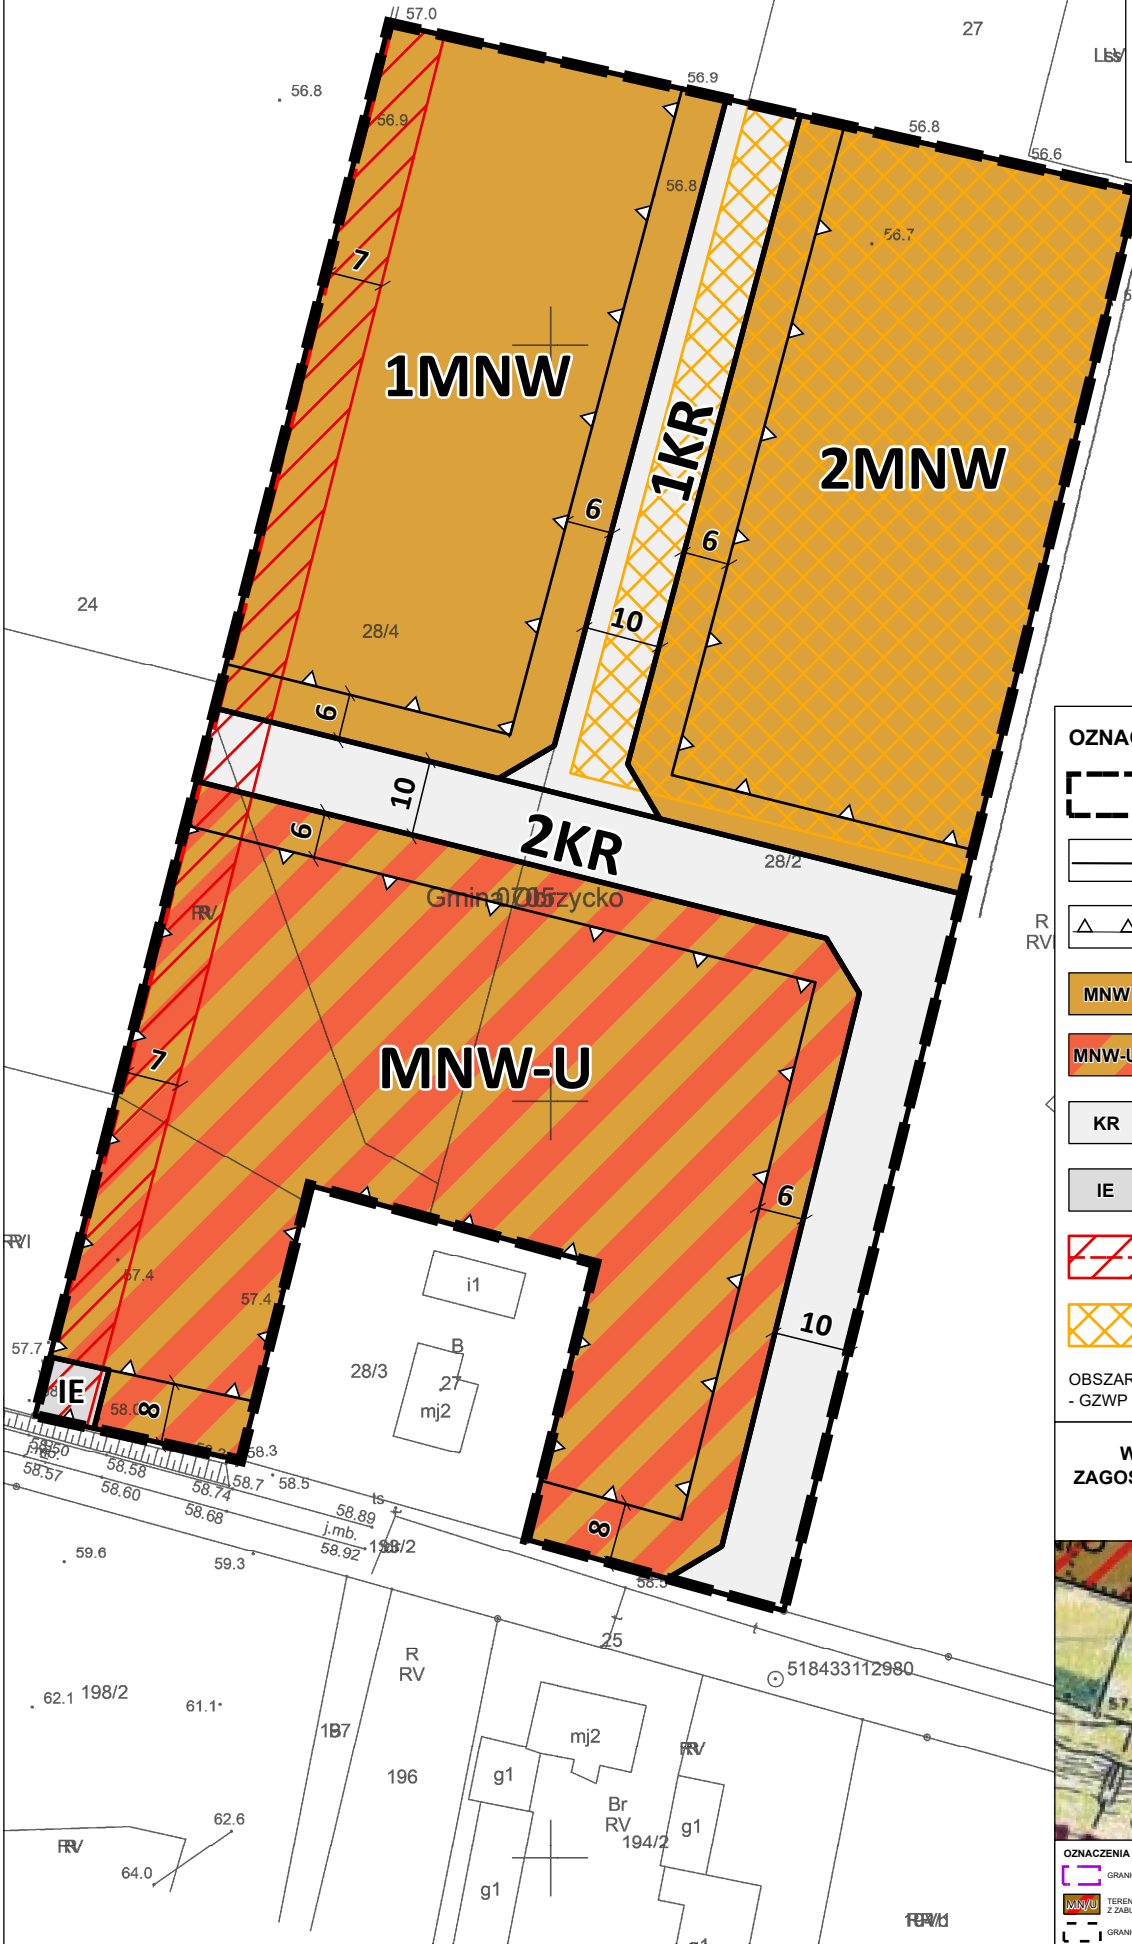


OZNACZENIA GRAFICZNE

- GRANICA OBSZARU OBJĘTEGO MIEJSCOWYM PLANEM ZAGOSPODAROWANIA PRZESTRZENNEGO
- LINIE ROZGRANICZAJĄCE TERENY O RÓŻNYM PRZEZNACZENIU LUB RÓŻNYCH ZASADACH ZAGOSPODAROWANIA
- NIEPRZEKRACZALNE LINIE ZABUDOWY
- MNW TERENY ZABUDOWY MIESZKANIOWEJ JEDNORODZINNEJ WOLNOSTOJĄCEJ
- MNW-U TERENY ZABUDOWY MIESZKANIOWEJ JEDNORODZINNEJ WOLNOSTOJĄCEJ LUB USŁUG
- KR TERENY KOMUNIKACJI DROGOWEJ WEWNĘTRZNEJ
- IE TEREN ELEKTROENERGETYKI
- LINIA ELEKTROENERGETYCZNA ŚREDNIEGO NAPIĘCIA WRAZ Z PASEM TECHNOLOGICZNYM
- STREFA OCHRONY KONSERWATORSKIEJ STANOWISKA ARCHEOLOGICZNEGO - AZP 46-23/80

OBSZAR PLANU ZNAJDUJE SIĘ W GRANICACH:
- GZWP NR 146 "SUBZBIORNIK JEZIORO BYTYŃSKIE - WRONKI - TRZCIEL"

WYRYS ZE STUDIUM UWARUNKOWAŃ I KIERUNKÓW ZAGOSPODAROWANIA PRZESTRZENNEGO GMINY OBRZYCKO

SKALA 1 : 10 000

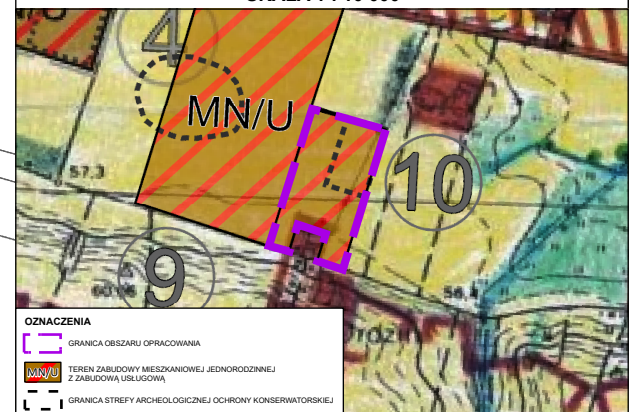

- GRANICA OBSZARU OPRACOWANIA
- TEREN ZABUDOWY MIESZKANIOWEJ JEDNORODZINNEJ Z ZABUDOWĄ USŁUGOWĄ
- GRANICA STREFY ARCHEOLOGICZNEJ OCHRONY KONSERWATORSKIEJ