

OZNACZENIA:

- Istniejące mury
- Projektowane wyburzenia
- Projektowane ściany
- Projektowane ścianki działowe gr.8cm
- Projektowana izolacja termiczna – styropian EPS 70-040 fasada gr.10 i 20cm

PROJEKTOWANA BRAMA SEGMENTOWA

PROJEKTOWANE DRZWI ROZMIERALNE JEDNOSKRZYDŁOWE

PROJEKTOWANE OKNO

WENTYLACJA GRAWITACYJNA

OZNACZENIA – WYPOSAŻENIE:

- Szafki dwudzielne na odzież
- Zlewozmywak z ociekaczem
- Umywalka
- Brodzik
- Muszla ustępowa
- Pisuar
- Zlew porządkowy
- Wpust podłogowy wg. projektu branży instalac.,
- Ekspres do kawy
- Lodówka

PRACOWNIA PROJEKTOWA
IGNASIAK

KONRAD IGNASIAK
ALEJA 1 MAJA 31A, 64-500 SZAMOTULY
Tel. 692999664
email: ignasiakkonrad@gmail.com

PRZEDMIOT OPRACOWANIA:
ROZBUDOWA, PRZEBUDOWA BUDYNKU
STRAŻNICY OSP W PIOTROWIE

ADRES INWESTYCJI:
PIOTROWO, GMINA OBRZYCKO
DZ.NR EWID: 73/8, 75/17
OBREB: 0709, PIOTROWO
JEDNOSTKA: 302404_2, OBRZYCKO
POWIAT: SZAMOTULSKI

INWESTOR:
GMINA OBRZYCKO

ADRES INWESTORA:
UL. JANA PAWŁA II 1
64-520 OBRZYCKO

STADIUM OPRACOWANIA:
KONCEPCJA PROJEKTOWA

PRZEDMIOT RYSUNKU:
RZUT PARTERU

SKALA RYSUNKU:
1:100


OPRACOWANIE:
inż. KONRAD IGNASIAK

NR RYSUNKU:
KP-1

WIESŁAW SKRZYPCZAK
Upr. bud. w specjalności architekt i konsr.
inż. w zakresie kierowania robotami bud.
i sporządzania projektów
§11 ust. 1 pkt 2 nr upr. 6/68


DATA OPRACOWANIA
11/2024

Al. Jana Pawła II 1a, 64-500 Szamotul
69 299 96 64

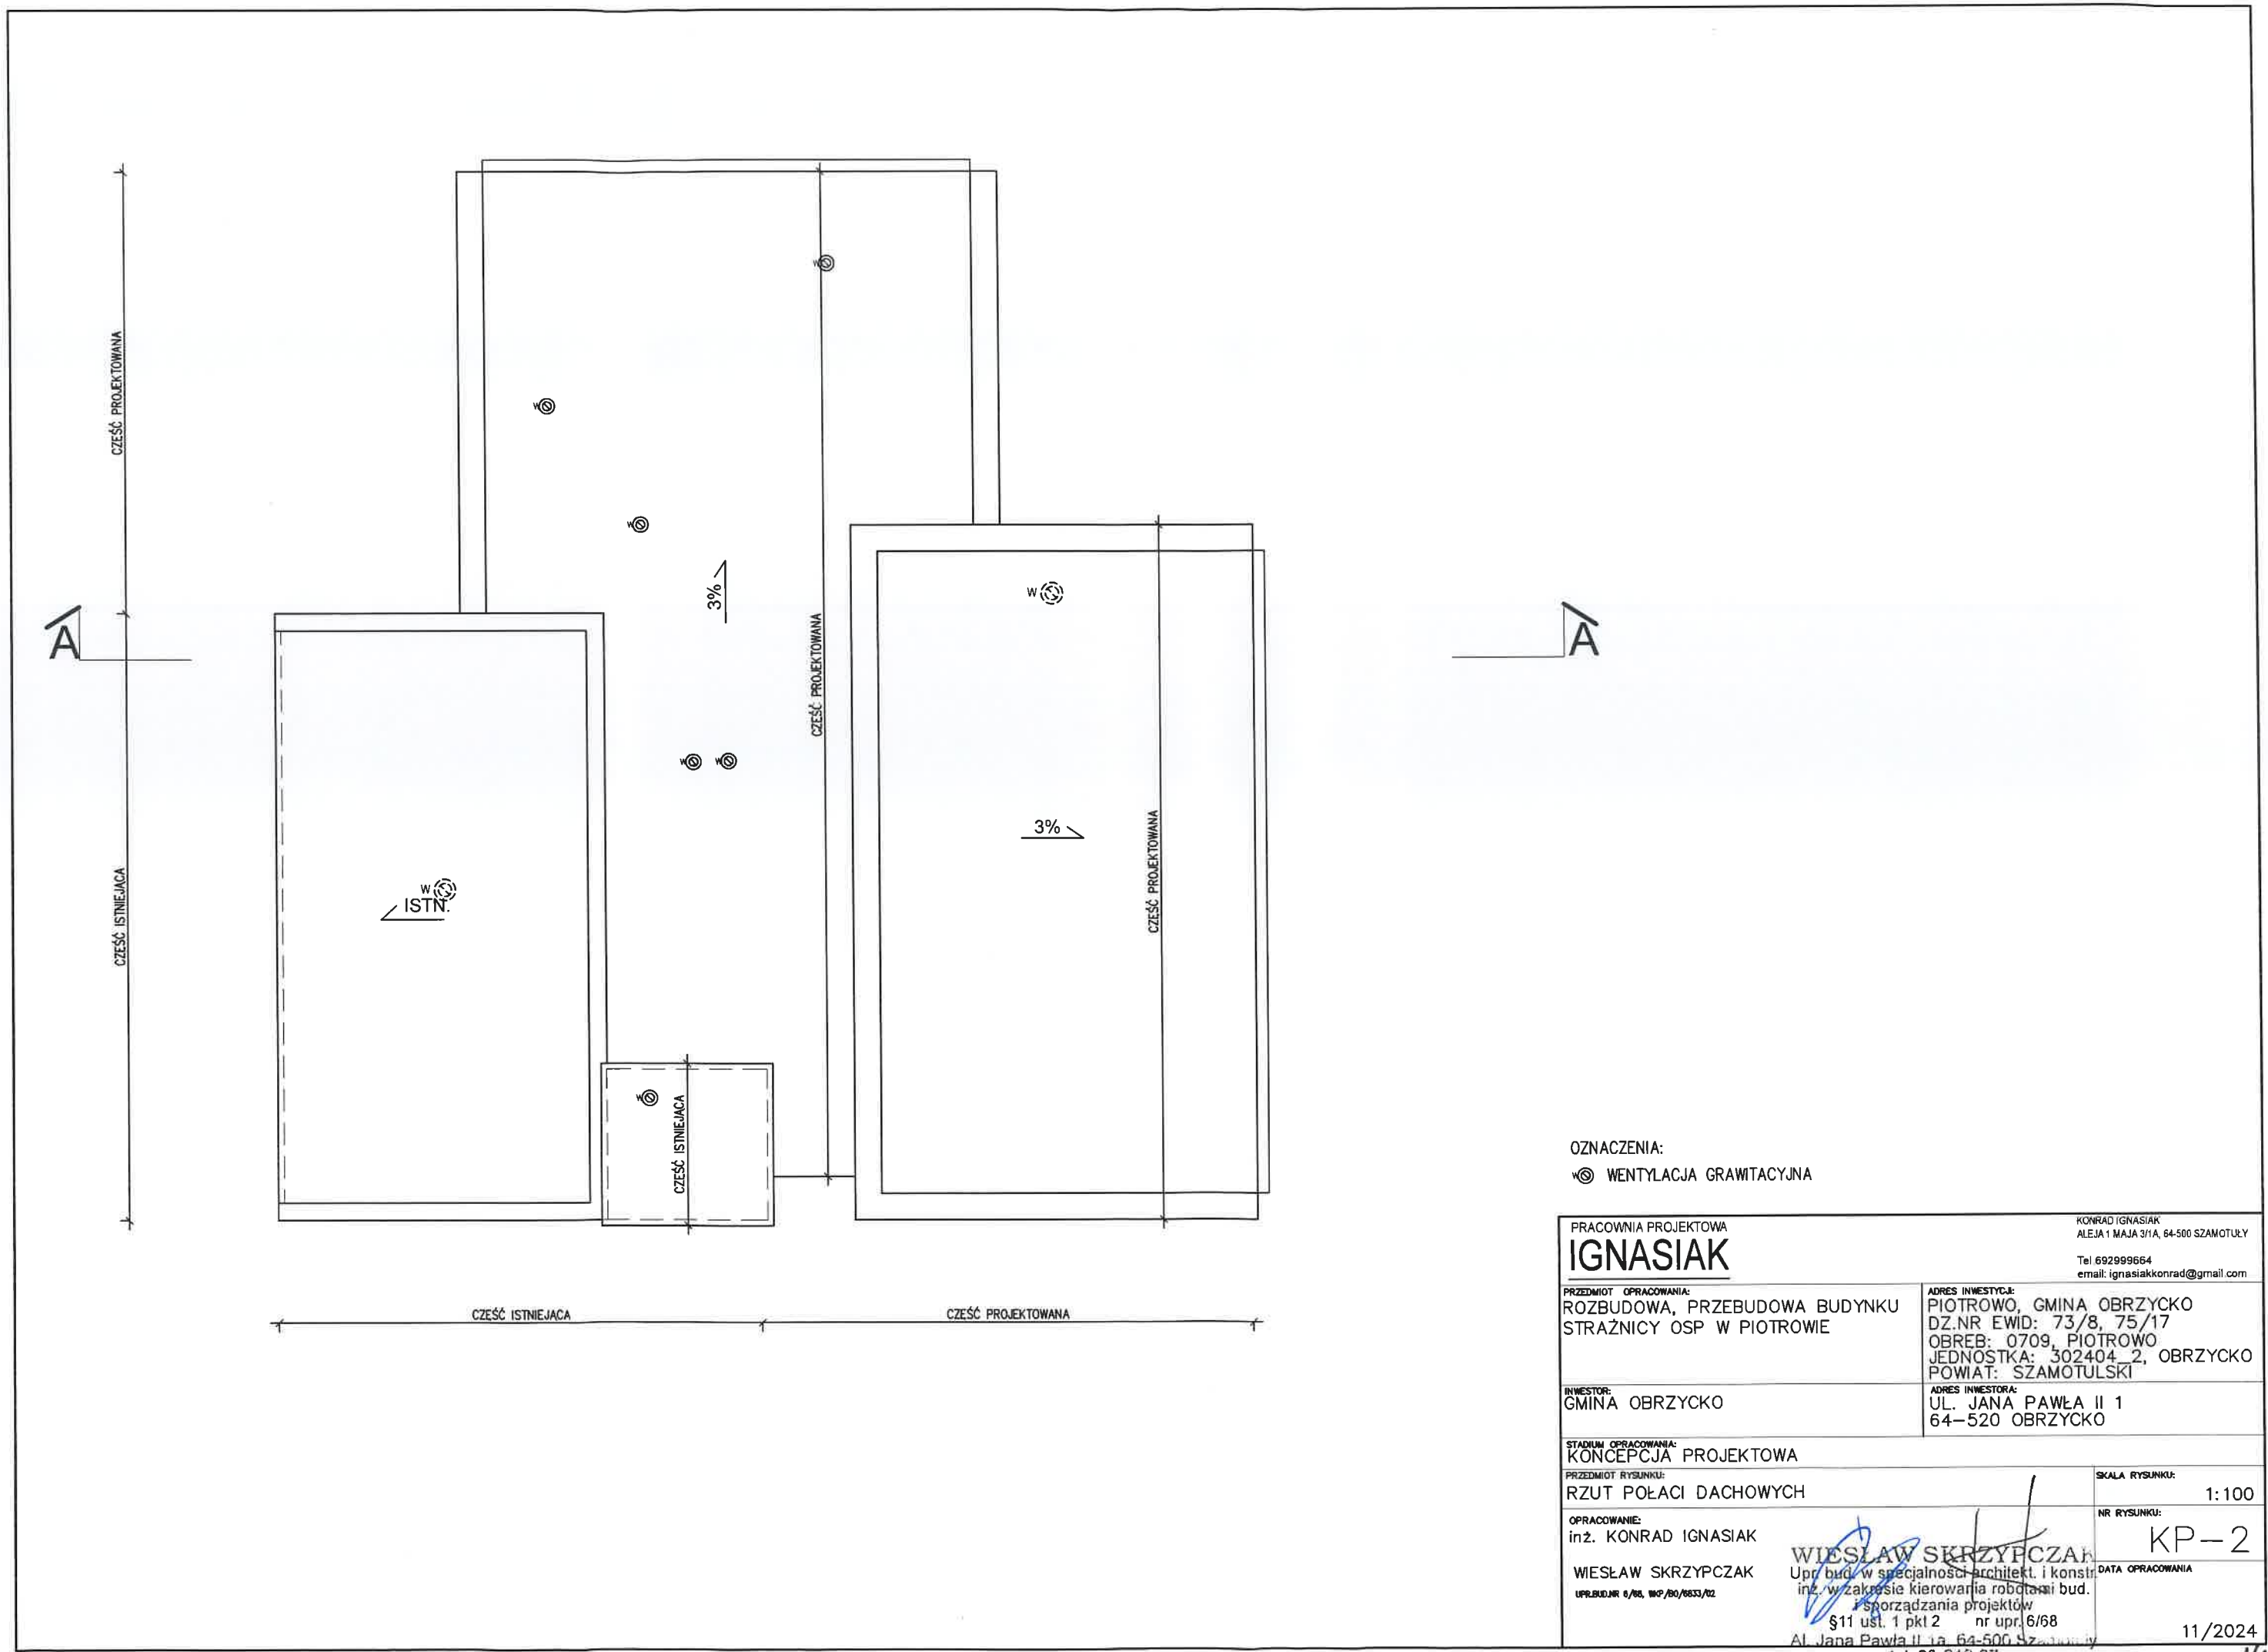


OZNACZENIA:
W V WENTYLACJA GRAWITACYJNA


PRACOWNIA PROJEKTOWA IGNASIAK		KONRAD IGNASIAK ALEJA 1 MAJA 3/1A, 64-500 SZAMOTULY Tel 692999664 email: ignasiakkonrad@gmail.com	
PRZEDMIOT OPRACOWANIA: ROZBUDOWA, PRZEBUDOWA BUDYNKU STRAŻNICY OSP W PIOTROWIE		ADRES INWESTYCJI: PIOTROWO, GMINA OBRZYCKO DZ.NR EWID: 73/8, 75/17 OBREB: 0709, PIOTROWO JEDNOSTKA: 302404_2, OBRZYCKO POWIAT: SZAMOTULSKI	
INWESTOR: GMINA OBRZYCKO		ADRES INWESTORA: UL. JANA PAWŁA II 1 64-520 OBRZYCKO	
STADIUM OPRACOWANIA: KONCEPCJA PROJEKTOWA			
PRZEDMIOT RYSUNKU: RZUT POŁĄCI DACHOWYCH		SKALA RYSUNKU: 1:100	
OPRACOWANIE: inż. KONRAD IGNASIAK		NR RYSUNKU: KP-2	
WIESŁAW SKRZYPCZAK UPR.BUD.NR 6/68, WKP/30/6833/02		WIESŁAW SKRZYPCZAK Upr.bud. w specjalności architekt. i konstr. inż. w zakresie kierowania robotami bud. i sporządzania projektów §11 ust. 1 pkt 2 nr upr. 6/68 Al. Jana Pawła II 1a, 64-500 Szamotulasy	
		DATA OPRACOWANIA 11/2024	

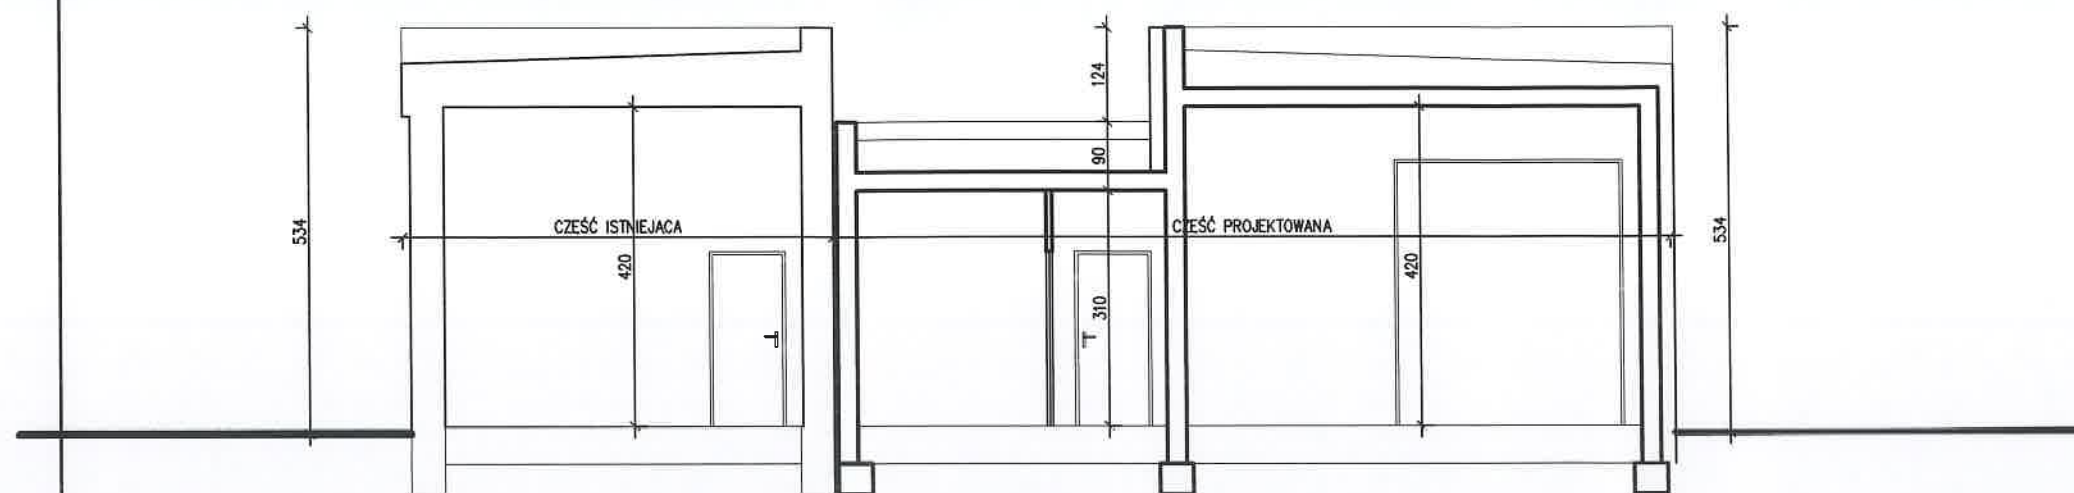

PRACOWNIA PROJEKTOWA IGNASIAK		KONRAD IGNASIAK ALEJA 1 MAJA 3/1A, 64-500 SZAMOTUŁY Tel. 692999664 email: ignasiakkonrad@gmail.com	
PRZEDMIOT OPRACOWANIA: ROZBUDOWA, PRZEBUDOWA BUDYNKU STRAŻNICY OSP W PIOTROWIE		ADRES INWESTYCJI: PIOTROWO, GMINA OBRZYCKO DZ.NR EWID: 73/8, 75/17 OBREB: 0709, PIOTROWO JEDNOSTKA: 302404_2, OBRZYCKO POWIAT: SZAMOTULSKI	
INWESTOR: GMINA OBRZYCKO		ADRES INWESTORA: UL. JANA PAWŁA II 1 64-520 OBRZYCKO	
STADIUM OPRACOWANIA: KONCEPCJA PROJEKTOWA			
PRZEDMIOT RYSUNKU: PRZEKRÓJ PIONOWY A-A		SKALA RYSUNKU: 1:100	
OPRACOWANIE: inż. KONRAD IGNASIAK WIESŁAW SKRZYPCZAK UPR.BUD.NR 6/08, 1847/80/6833/02		WIESŁAW SKRZYPCZAK inż. bud. w specjalności architekt. i konstr. w zakresie kierowania robotami bud. i nadzoru nad budownictwem §11 ust. 1 pkt 2 nr upr. 6768 Ul. Jana Pawła II 1a, 64-500 Szamotule 71 312 97	
		NR RYSUNKU: KP-3 DATA OPRACOWANIA 11/2024	

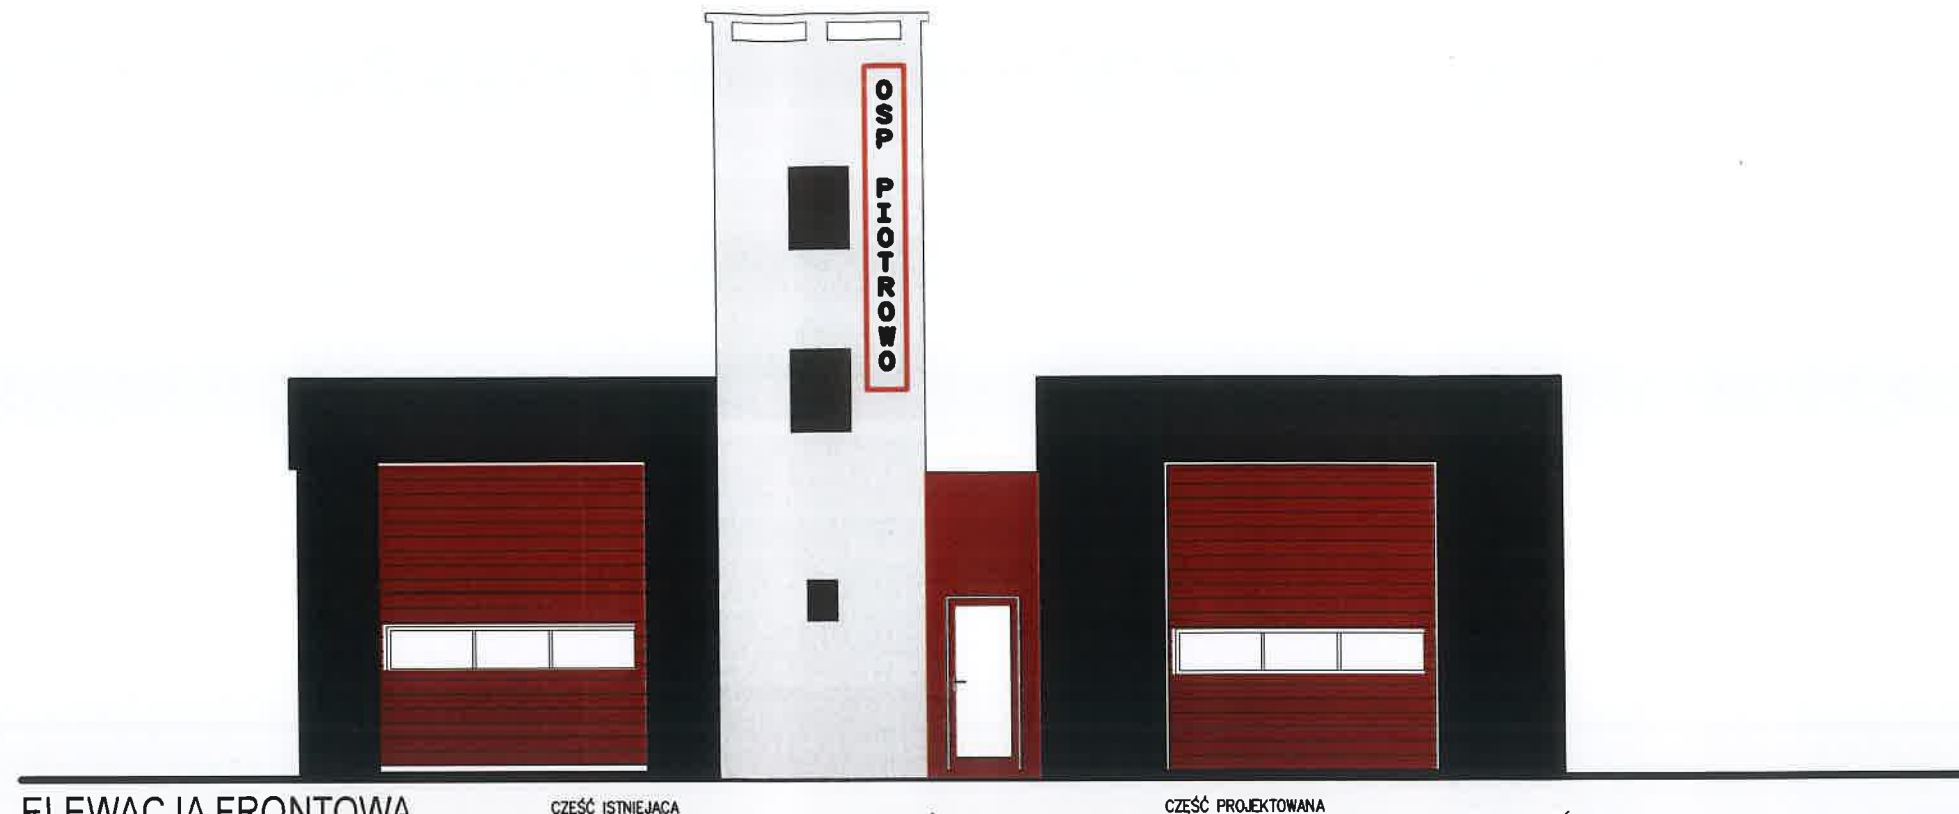

ELEWACJA FRONTOWA
WARIANT 1

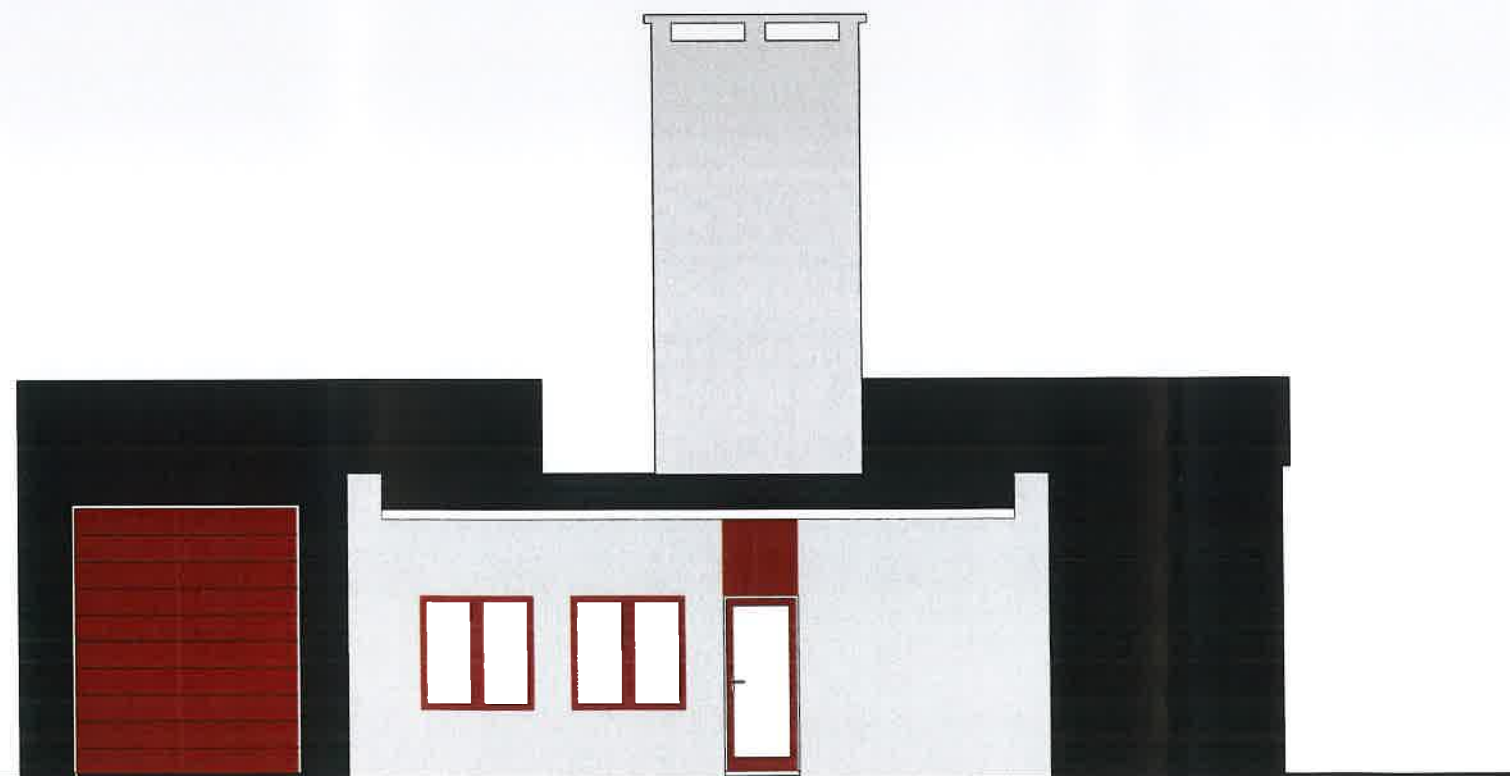


ELEWACJA TYLNA
WARIANT 1

WYKOŃCZENIE I KOLORYSTYKA ELEWACJI:


- 1+2 TYNK NA BAZIE SPOIWA AKRYLOWEGO KOL. RAL 9010 (BIAŁY)
- + TYNK NA BAZIE SPOIWA AKRYLOWEGO KOL. RAL 7024 (ANTRACYT)
- + TYNK NA BAZIE SPOIWA AKRYLOWEGO KOL. RAL 3009 (CZERWONY)
- 3 OBRÓBKI BLACHARSKIE: KOL. RAL 7024 (ANTRACYT)
- 4 STOLARKA OTWOROWA OKIENNA I DRZWIOWA: KOL. 3009 (CZERWONY)
- 5 STOLARKA OTWOROWA BRAMY GARAŻOWE KOL. RAL 3009 (CZERWONY)

PRACOWNIA PROJEKTOWA IGNASIAK		KONRAD IGNASIAK ALEJA 1 MAJA 3/1A 64-500 SZAMOTUŁY Tel.692999664 email: ignasiakkonrad@gmail.com	
PRZEDMIOT OPRACOWANIA: ROZBUDOWA, PRZEBUDOWA BUDYNKU STRAŻNICY OSP W PIOTROWIE		ADRES INWESTYCJI: PIOTROWO, GMINA OBRZYCKO DZ.NR EWID: 73/8, 75/17 OBREB: 0709, PIOTROWO JEDNOSTKA: 302404_2, OBRZYCKO POWIAT: SZAMOTULSKI	
INWESTOR: GMINA OBRZYCKO		ADRES INWESTORA: UL. JANA PAWŁA II 1 64-520 OBRZYCKO	
STADIUM OPRACOWANIA: KONCEPCJA PROJEKTOWA			
PRZEDMIOT RYSUNKU: ELEWACJE – WARIANT 1		SKALA RYSUNKU: 1:100	
OPRACOWANIE: inż. KONRAD IGNASIAK		NR RYSUNKU: KP-4	
WIEŚLAW SKRZYPCZAK UPR.BUD.NR 6/08, WKP/BO/0833/02		WIEŚLAW SKRZYPCZAK Upr. bud. w specjalności architekt i konstr. inż. w zakresie kierowania robotami bud. i sporządzania projektów §11 ust. 1 pkt 2 nr upr. 6/68 Al. Jana Pawła II 1a, 64-500 Szamotuły	
		DATA OPRACOWANIA 11/2024	

ELEWACJA BOCZNA 2
WARIANT 1

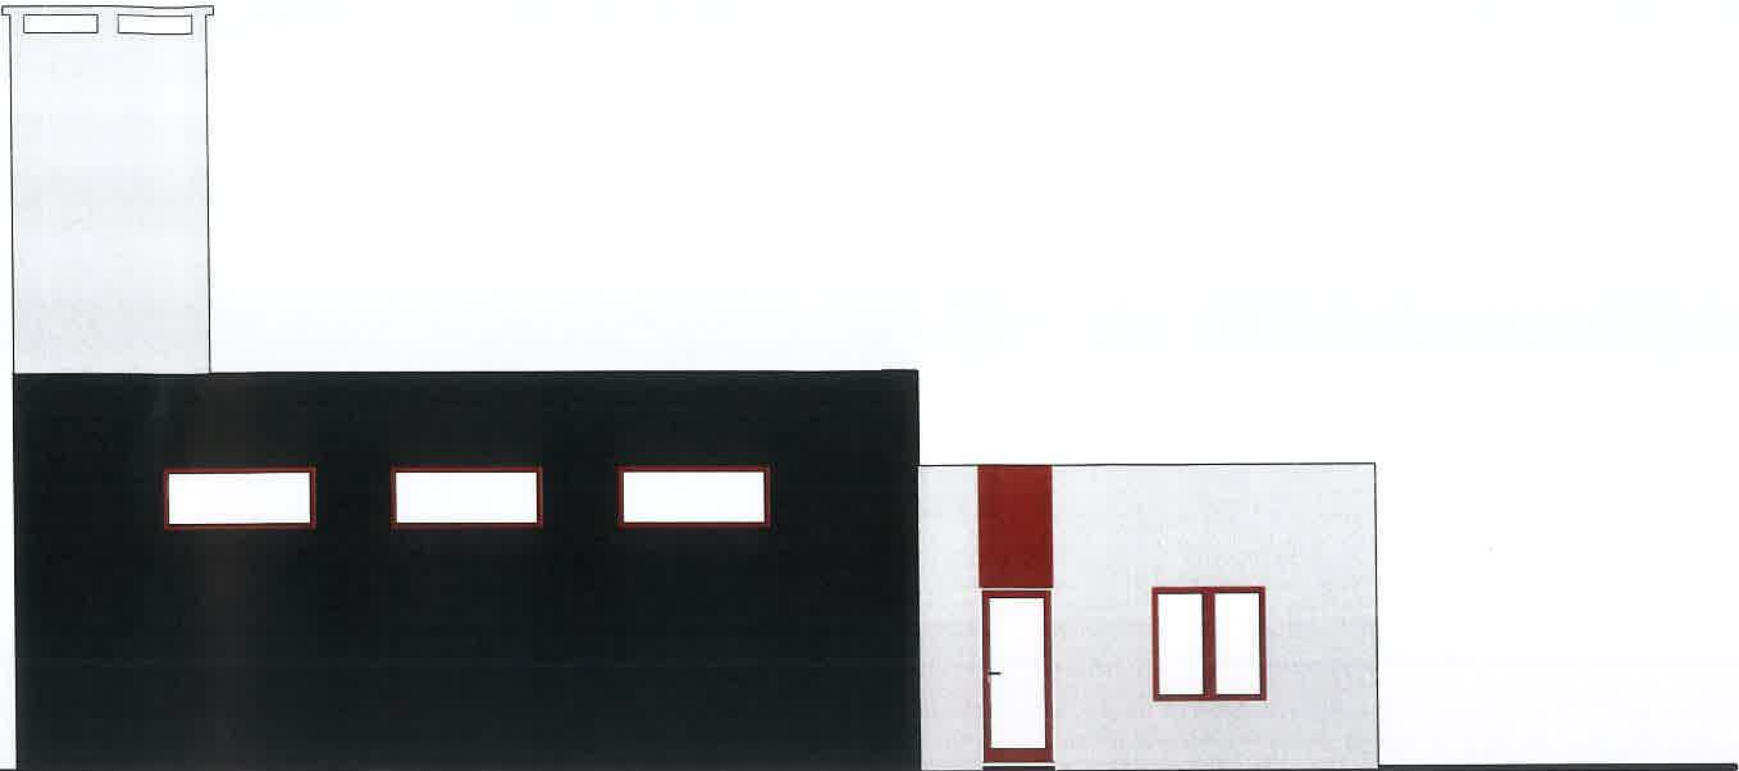


ELEWACJA BOCZNA 1
WARIANT 1

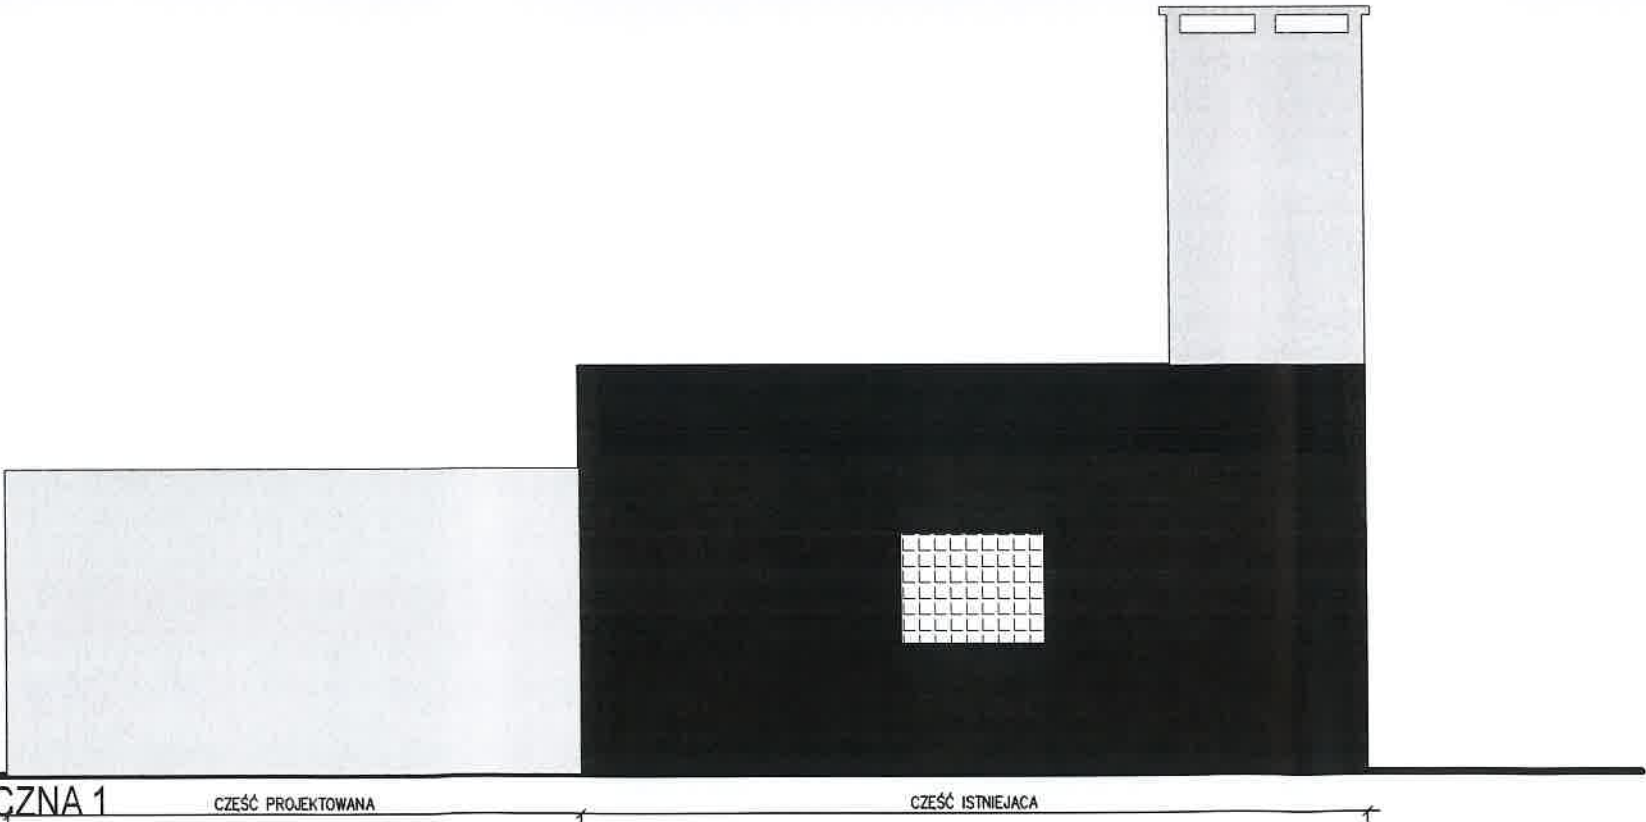

WYKOŃCZENIE I KOLORYSTYKA ELEWACJI:
1+2 TYNK NA BAZIE SPOIWA AKRYLOWEGO KOL. RAL 9010 (BIAŁY)
+ TYNK NA BAZIE SPOIWA AKRYLOWEGO KOL. RAL 7024 (ANTRACYT)
+ TYNK NA BAZIE SPOIWA AKRYLOWEGO KOL. RAL 3009 (CZERWONY)
3 OBRÓBKI BLACHARSKIE: KOL. RAL 7024 (ANTRACYT)
4 STOLARKA OTWOROWA OKIENNA I DRZWIOWA: KOL. 3009 (CZERWONY)
5 STOLARKA OTWOROWA BRAMY GARAŻOWE KOL. RAL 3009 (CZERWONY)

PRACOWNIA PROJEKTOWA IGNASIAK		KONRAD IGNASIAK ALEJA 1 MAJA 3/1A, 64-500 SZAMOTULY Tel. 692999664 email: ignasiakkonrad@gmail.com	
PRZEDMIOT OPRACOWANIA: ROZBUDOWA, PRZEBUDOWA BUDYNKU STRAŻNICY OSP W PIOTROWIE		ADRES INWESTORA: PIOTROWO, GMINA OBRZYCKO DZ.NR EWID: 73/8, 75/17 OBREB: 0709, PIOTROWO JEDNOSTKA: 302404_2, OBRZYCKO POWIAT: SZAMOTULSKI	
INWESTOR: GMINA OBRZYCKO		ADRES INWESTORA: UL. JANA PAWŁA II 1 64-520 OBRZYCKO	
STADIUM OPRACOWANIA: KONCEPCJA PROJEKTOWA			
PRZEDMIOT RYSUNKU: ELEWACJE – WARIANT 1		SKALA RYSUNKU: 1:100	
OPRACOWANIE: inż. KONRAD IGNASIAK WIESŁAW SKRZYPCZAK UPR.BUD.NR 6/88, WOP/80/1833/02 inż. w zakresie kierowania robotami bud. i sporządzania projektów nr upr. 6168 Al. Jana Pawła II 1a, 64-500 Szamotuły		NR RYSUNKU: KP-5 DATA OPRACOWANIA 11/2024	

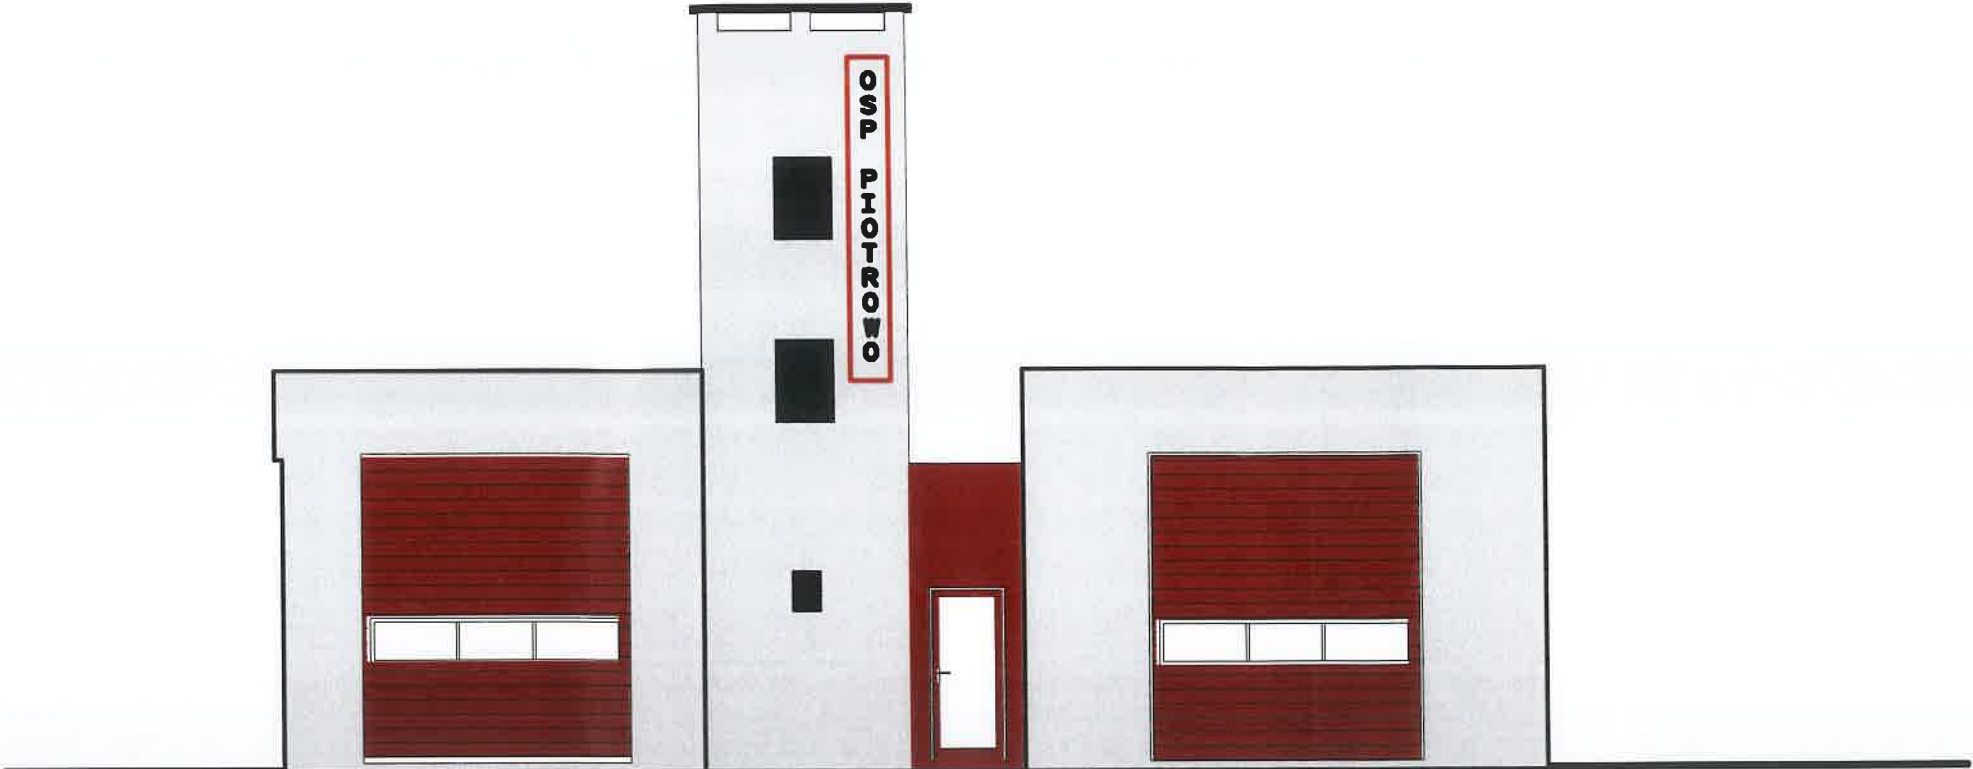

ELEWACJA FRONTOWA
WARIANT 2




ELEWACJA TYLNA
WARIANT 2


- WYKOŃCZENIE I KOLORYSTYKA ELEWACJI:
- 1+2 TYNK NA BAZIE SPOIWA AKRYLOWEGO KOL. RAL 9010 (BIAŁY)
 - + TYNK NA BAZIE SPOIWA AKRYLOWEGO KOL. RAL 3009 (CZERWONY)
 - 3 OBRÓBKI BLACHARSKIE: KOL. RAL 7024 (ANTERACYT)
 - 4 STOLARKA OTWOROWA OKIENNA I DRZWIOWA: KOL. 3009 (CZERWONY)
 - 5 STOLARKA OTWOROWA BRAMY GARAŻOWE KOL. RAL 3009 (CZERWONY)

PRACOWNIA PROJEKTOWA IGNASIAK		KONRAD IGNASIAK ALEJA 1 MAJA 3/1A, 64-500 SZAMOTUŁY Tel. 692999664 email: ignasiakkonrad@gmail.com	
PRZEDMIOT OPRACOWANIA: ROZBUDOWA, PRZEBUDOWA BUDYNKU STRAŻNICY OSP W PIOTROWIE		ADRES INWESTYCJI: PIOTROWO, GMINA OBRZYCKO DZ.NR EWID: 73/8, 75/17 OBREB: 0709, PIOTROWO JEDNOSTKA: 302404_2, OBRZYCKO POWIAT: SZAMOTULSKI	
INWESTOR: GMINA OBRZYCKO		ADRES INWESTORA: UL. JANA PAWŁA II 1 64-520 OBRZYCKO	
STADIUM OPRACOWANIA: KONCEPCJA PROJEKTOWA			
PRZEDMIOT RYSUNKU: ELEWACJE – WARIANT 2		SKALA RYSUNKU: 1:100	
OPRACOWANIE: inż. KONRAD IGNASIAK		NR RYSUNKU: KP-6	
WIEŚLAW SKRZYPCZAK UPR.BUD.NR 6/08, WKP/BO/0833/02		DATA OPRACOWANIA: 11/2024	

ELEWACJA BOCZNA 2
WARIANT 2

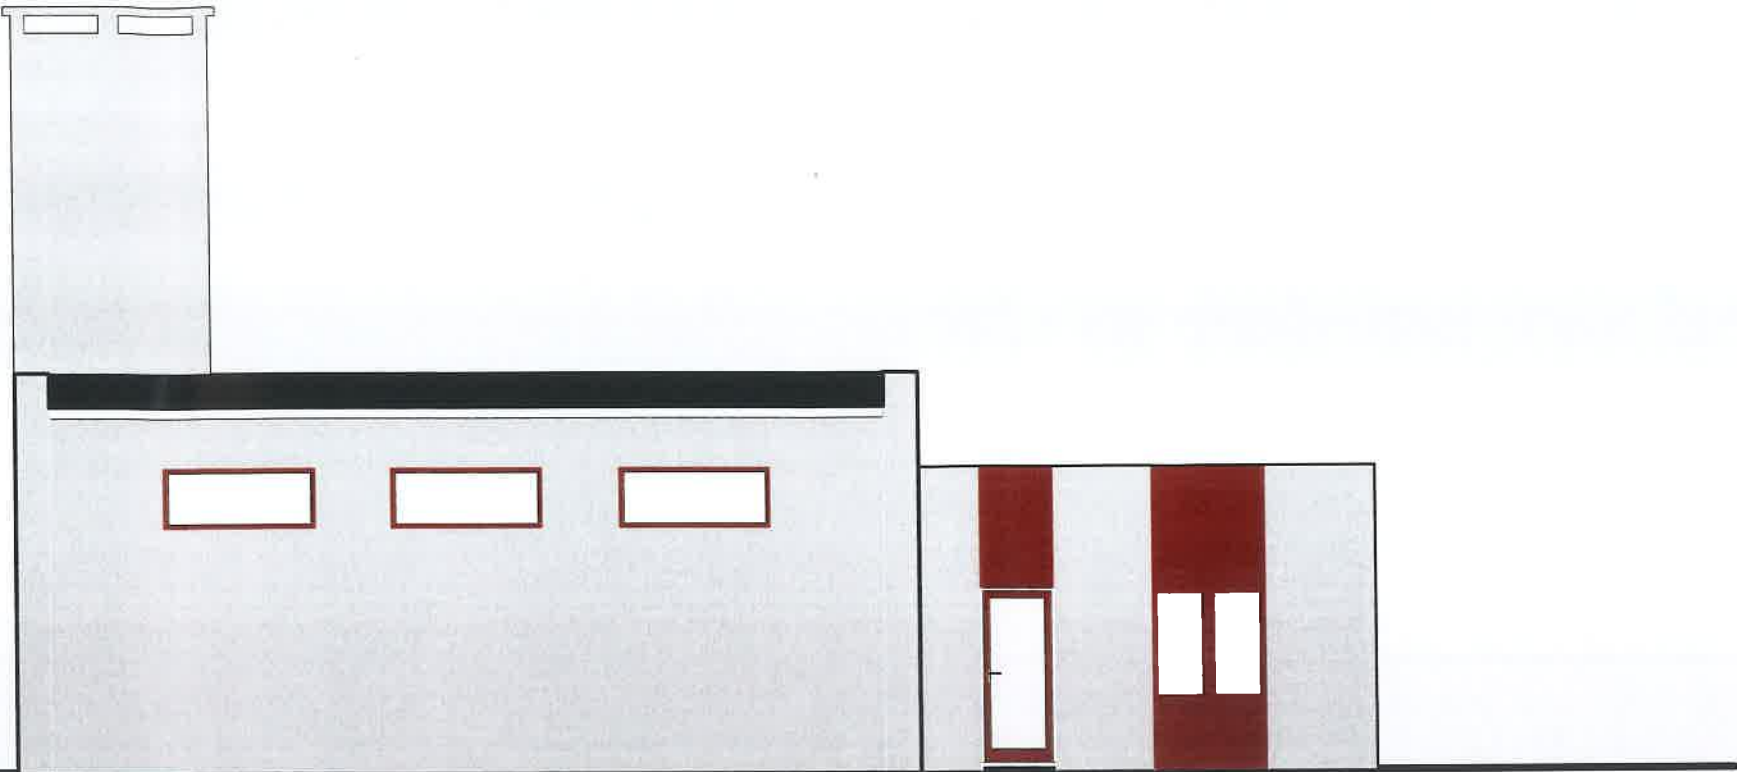


ELEWACJA BOCZNA 1
WARIANT 2

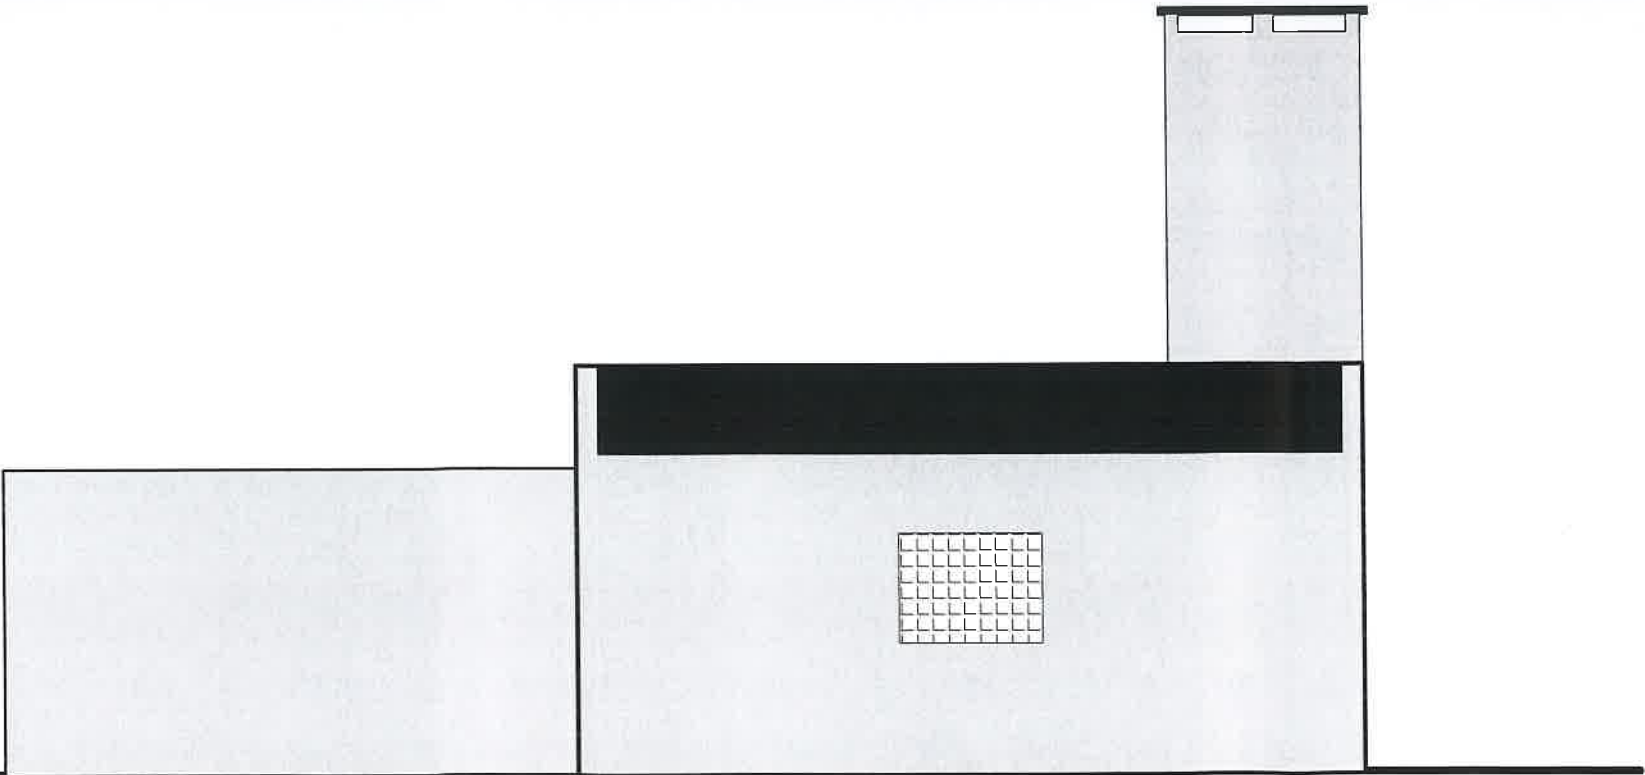


WYKOŃCZENIE I KOLORYSTYKA ELEWACJI:
1+2 TYNK NA BAZIE SPOIWA AKRYLOWEGO KOL. RAL 9010 (BIAŁY)
+ TYNK NA BAZIE SPOIWA AKRYLOWEGO KOL. RAL 3009 (CZERWONY)
3 OBRÓBKİ BLACHARSKIE: KOL. RAL 7024 (ANTERACYT)
4 STOLARKA OTWOROWA OKIENNA I DRZWIOWA: KOL. 3009 (CZERWONY)
5 STOLARKA OTWOROWA BRAMY GARAŻOWE KOL. RAL 3009 (CZERWONY)

PRACOWNIA PROJEKTOWA IGNASIAK		KONRAD IGNASIAK ALEJA 1 MAJA 3/1A, 64-500 SZAMOTULY Tel. 692999664 email: ignasiakkonrad@gmail.com	
PRZEDMIOT OPRACOWANIA: ROZBUDOWA, PRZEBUDOWA BUDYNKU STRAŻNICY OSP W PIOTROWIE		ADRES INWESTYCI: PIOTROWO, GMINA OBRZYCKO DZ.NR EWID: 73/8, 75/17 OBREB: 0709, PIOTROWO JEDNOSTKA: 302404-2, OBRZYCKO POWIAT: SZAMOTULSKI	
INWESTOR: GMINA OBRZYCKO		ADRES INWESTORA: UL. JANA PAWŁA II 1 64-520 OBRZYCKO	
STADIUM OPRACOWANIA: KONCEPCJA PROJEKTOWA			
PRZEDMIOT RYSUNKU: ELEWACJE – WARIANT 2		SKALA RYSUNKU: 1:100	
OPRACOWANIE: inż. KONRAD IGNASIAK		NR RYSUNKU: KP-7	
WIESŁAW SKRZYPCZAK UPR.BUD.NR 6/08, WKP/30/8833/02		WIESŁAW SKRZYPCZAK Upr. bud. w specjalności architekt. i konstr. inż. w zakresie kierowania robotami bud. i sporządzania projektów §11 ust. 1 pkt 2 nr upr. 6/68	
		DATA OPRACOWANIA 11/2024	

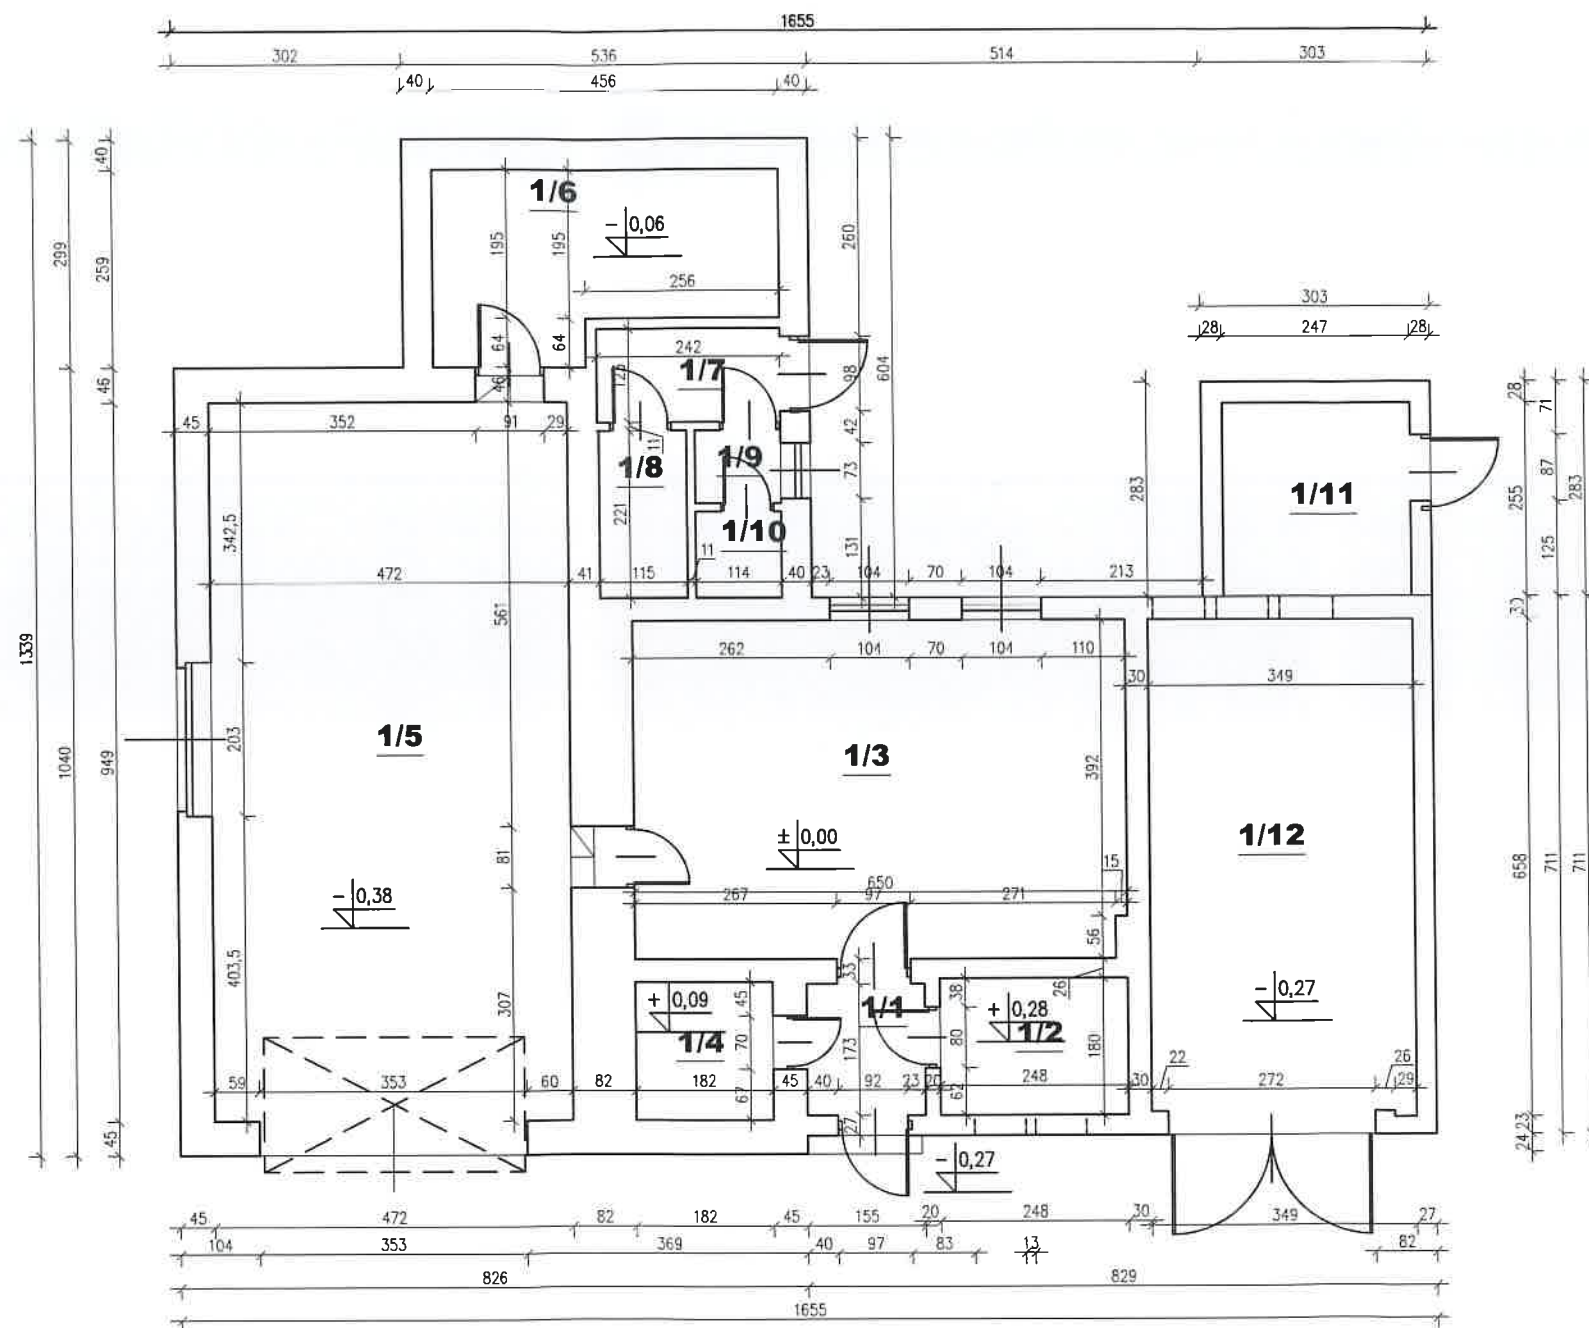

PRACOWNIA PROJEKTOWA IGNASIAK		KONRAD IGNASIAK ALEJA 1 MAJA 3/1A, 64-500 SZAMOTUŁY Tel. 692999664 email: ignasiakkonrad@gmail.com	
PRZEDMIOT OPRACOWANIA: ROZBUDOWA, PRZEBUDOWA BUDYNKU STRAŻNICY OSP W PIOTROWIE		ADRES INWESTYCJI: PIOTROWO, GMINA OBRZYCKO DZ.NR EWID: 73/8, 75/17 OBREB: 0709, PIOTROWO JEDNOSTKA: 302404_2, OBRZYCKO POWIAT: SZAMOTULSKI	
INWESTOR: GMINA OBRZYCKO		ADRES INWESTORA: UL. JANA PAWŁA II 1 64-520 OBRZYCKO	
STADIUM OPRACOWANIA: INWENTARYZACJA BUDOWLANA			
PRZEDMIOT RYSUNKU: RZUT PARTERU – INWENTARYZACJA		SKALA RYSUNKU: 1:100	
OPRACOWANIE: inż. KONRAD IGNASIAK		NR RYSUNKU: 1-1	
WIEŚLAW SKRZYPCZAK UPR.BUD.NR 6/08, 100/80/8533/02		DATA OPRACOWANIA 11/2024	

WIEŚLAW SKRZYPCZAK
inż. w specjalności architekt i konstr.
w zakresie kierowania robotami bud.
i sporządzania projektów
§11 ust.1 pkt 2 Nr upr. 6/68
J. Jana Pawła II 1a, 64-500 Szamotuły
tel. 69 299 96 54

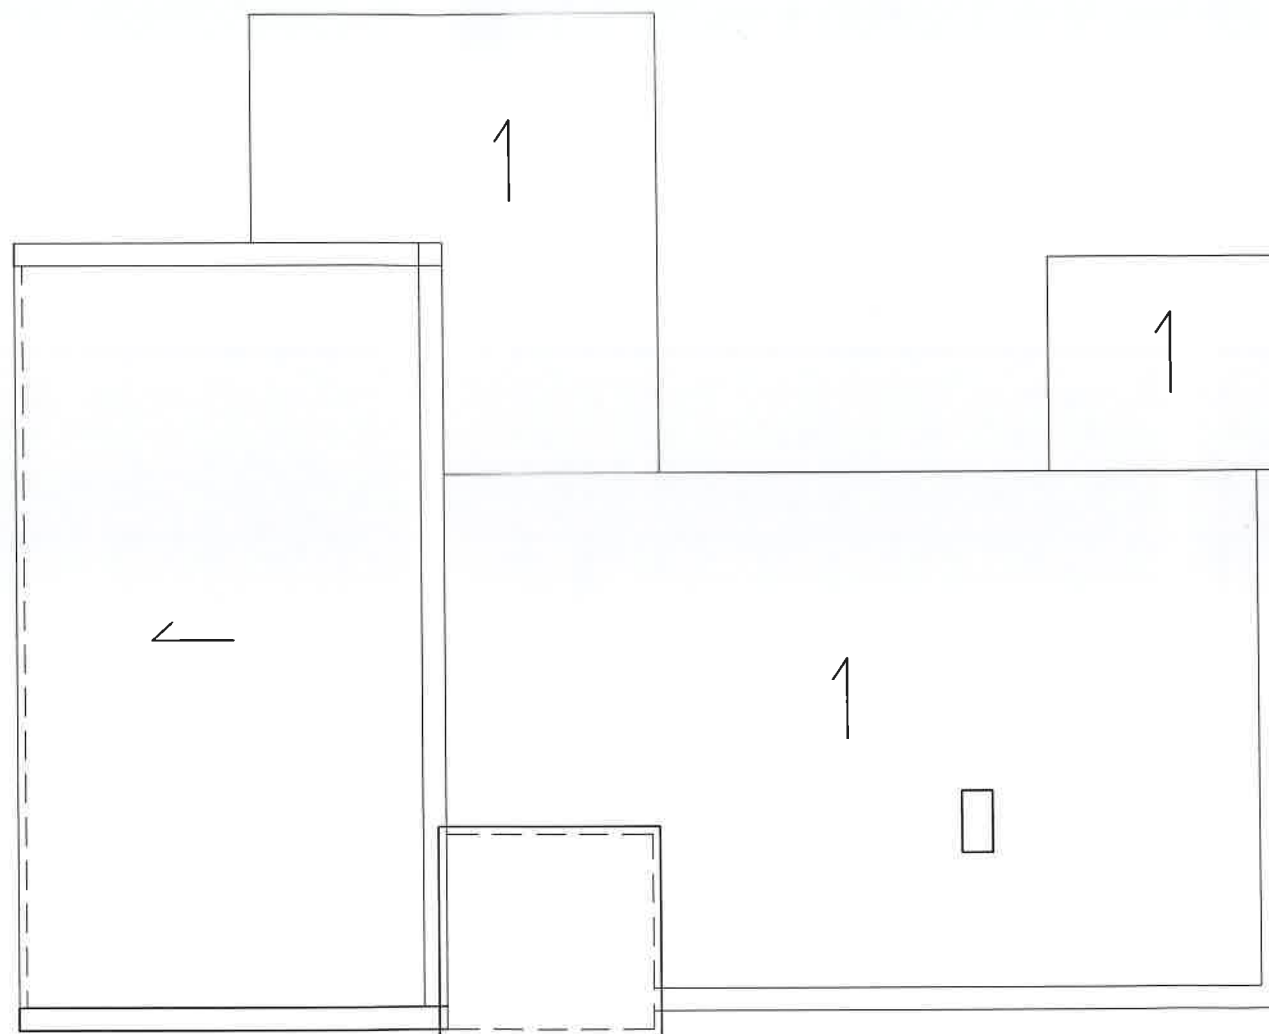

PRACOWNIA PROJEKTOWA IGNASIAK		KONRAD IGNASIAK ALEJA 1 MAJA 3/1A, 64-500 SZAMOTULY Tel 692999664 email: ignasiakkonrad@gmail.com	
PRZEDMIOT OPRACOWANIA: ROZBUDOWA, PRZEBUDOWA BUDYNKU STRAŻNICY OSP W PIOTROWIE		ADRES INWESTYCJI: PIOTROWO, GMINA OBRZYCKO DZ.NR EWID: 73/8, 75/17 OBREB: 0709, PIOTROWO JEDNOSTKA: 302404_2, OBRZYCKO POWIAT: SZAMOTULSKI	
INWESTOR: GMINA OBRZYCKO		ADRES INWESTORA: UL. JANA PAWŁA II 1 64-520 OBRZYCKO	
STADIUM OPRACOWANIA: INWENTARYZACJA BUDOWLANA			
PRZEDMIOT RYSUNKU: RZUT DACHU – INWENTARYZACJA		SKALA RYSUNKU: 1:100	
OPRACOWANIE: inż. KONRAD IGNASIAK WIEŚLAW SKRZYPCZAK Upr. bud. w specjalności architekt. i konstr. inż. w zakresie kierowania robotami bud. i sporządzania projektów §11 ust. 1 pkt 2 nr upr. 6168 Al. Jana Pawła II 1a, 64-500 Szamotul 12-97		NR RYSUNKU: 1-2 DATA OPRACOWANIA 11/2024	





ELEWACJA FRONTOWA



ELEWACJA TYLNA

PRACOWNIA PROJEKTOWA IGNASIAK		KONRAD IGNASIAK ALEJA 1 MAJA 3/1A, 64-500 SZAMOTULY Tel 692999664 email: ignasiakkonrad@gmail.com	
PRZEDMIOT OPRACOWANIA: ROZBUDOWA, PRZEBUDOWA BUDYNKU STRAŻNICY OSP W PIOTROWIE		ADRES INWESTYCJI: PIOTROWO, GMINA OBRZYCKO DZ.NR EWID: 73/8, 75/17 OBREB: 0709, PIOTROWO JEDNOSTKA: 302404_2, OBRZYCKO POWIAT: SZAMOTULSKI	
INWESTOR: GMINA OBRZYCKO		ADRES INWESTORA: UL. JANA PAWŁA II 1 64-520 OBRZYCKO	
STADIUM OPRACOWANIA: INWENTARYZACJA BUDOWLANA			
PRZEDMIOT RYSUNKU: ELEWACJE – INWENTARYZACJA		SKALA RYSUNKU: 1:100	
OPRACOWANIE: inż. KONRAD IGNASIAK WIESŁAW SKRZYPCZAK UPR.BUD.NR 6/68, WKP/BO/6533/02		NR RYSUNKU: 1-3 DATA OPRACOWANIA 11/2024	

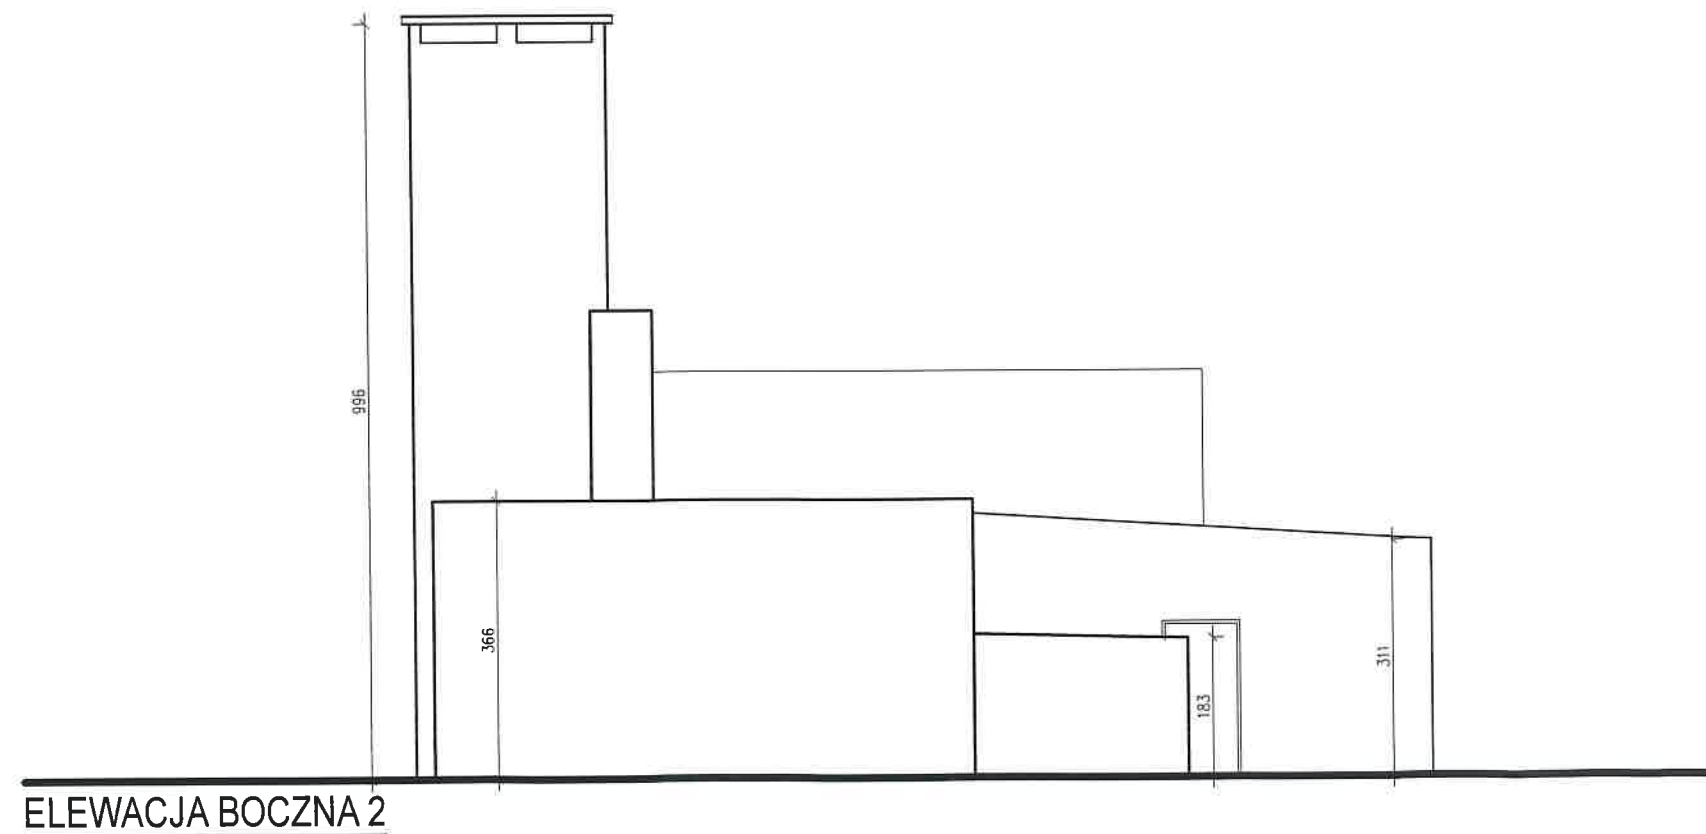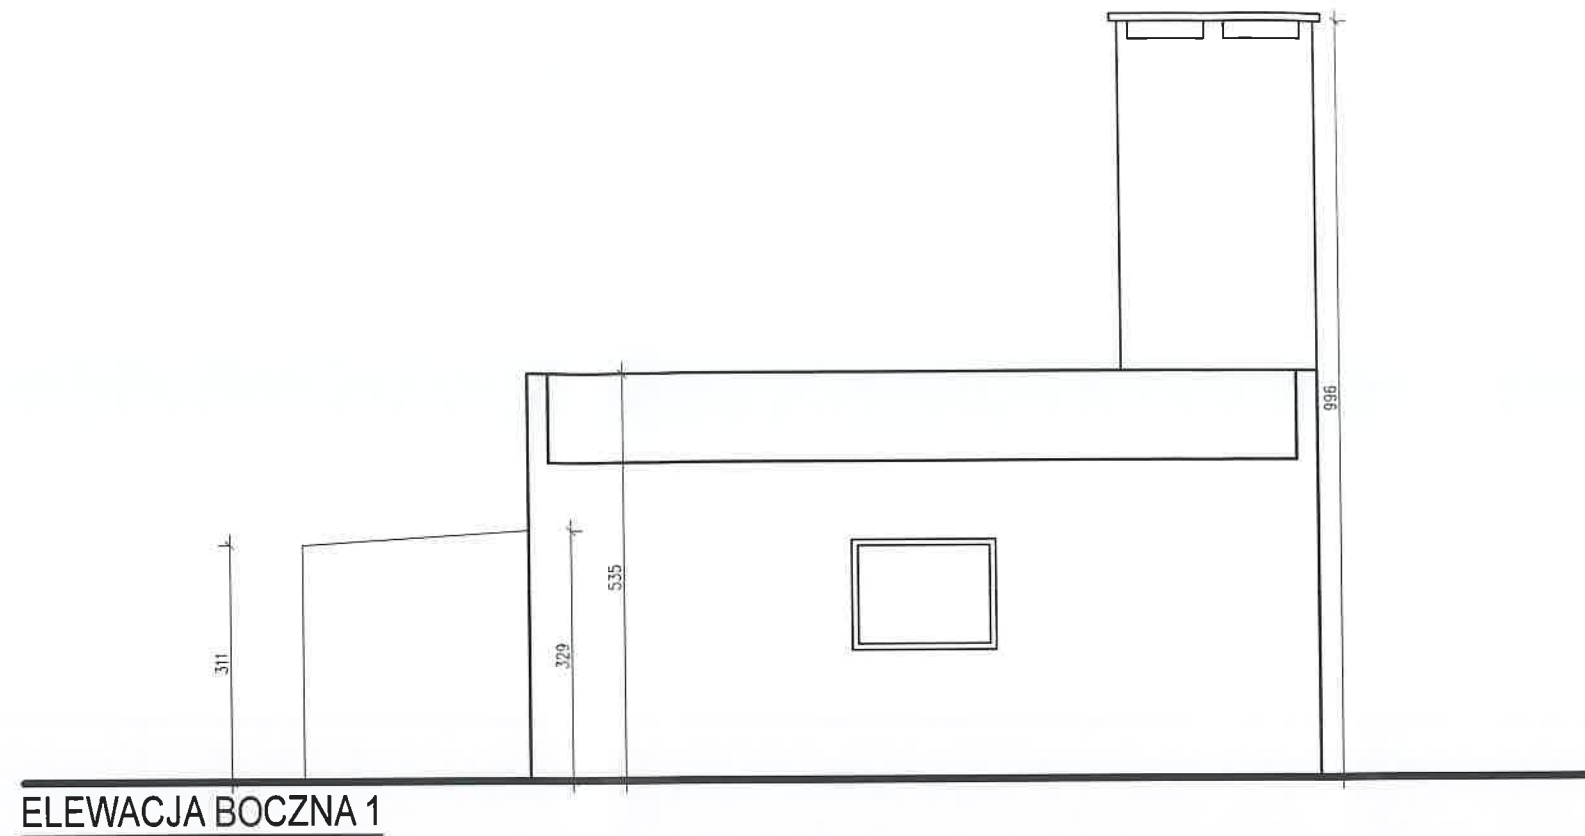

PRACOWNIA PROJEKTOWA IGNASIAK		KONRAD IGNASIAK ALEJA 1 MAJA 3/1A, 64-500 SZAMOTUŁY Tel. 692999664 email: ignasiakkonrad@gmail.com	
PRZEDMIOT OPRACOWANIA: ROZBUDOWA, PRZEBUDOWA BUDYNKU STRAŻNICY OSP W PIOTROWIE		ADRES INWESTYCJI: PIOTROWO, GMINA OBRZYCKO DZ.NR EWID: 73/8, 75/17 OBREB: 0709, PIOTROWO JEDNOSTKA: 302404_2, OBRZYCKO POWIAT: SZAMOTULSKI	
INWESTOR: GMINA OBRZYCKO		ADRES INWESTORA: UL. JANA PAWŁA II 1 64-520 OBRZYCKO	
STADIUM OPRACOWANIA: INWENTARYZACJA BUDOWLANA			
PRZEDMIOT RYSUNKU: RZUT ELEWACJE – INWENTARYZACJA		SKALA RYSUNKU: 1:100	
OPRACOWANIE: inż. KONRAD IGNASIAK WIESŁAW SKRZYPCZAK UPR.BUD.NR 6/88, 1007/80/6633/02		NR RYSUNKU: 1-4 DATA OPRACOWANIA 11/2024	