


Mapa zasadnicza
Skala 1:500

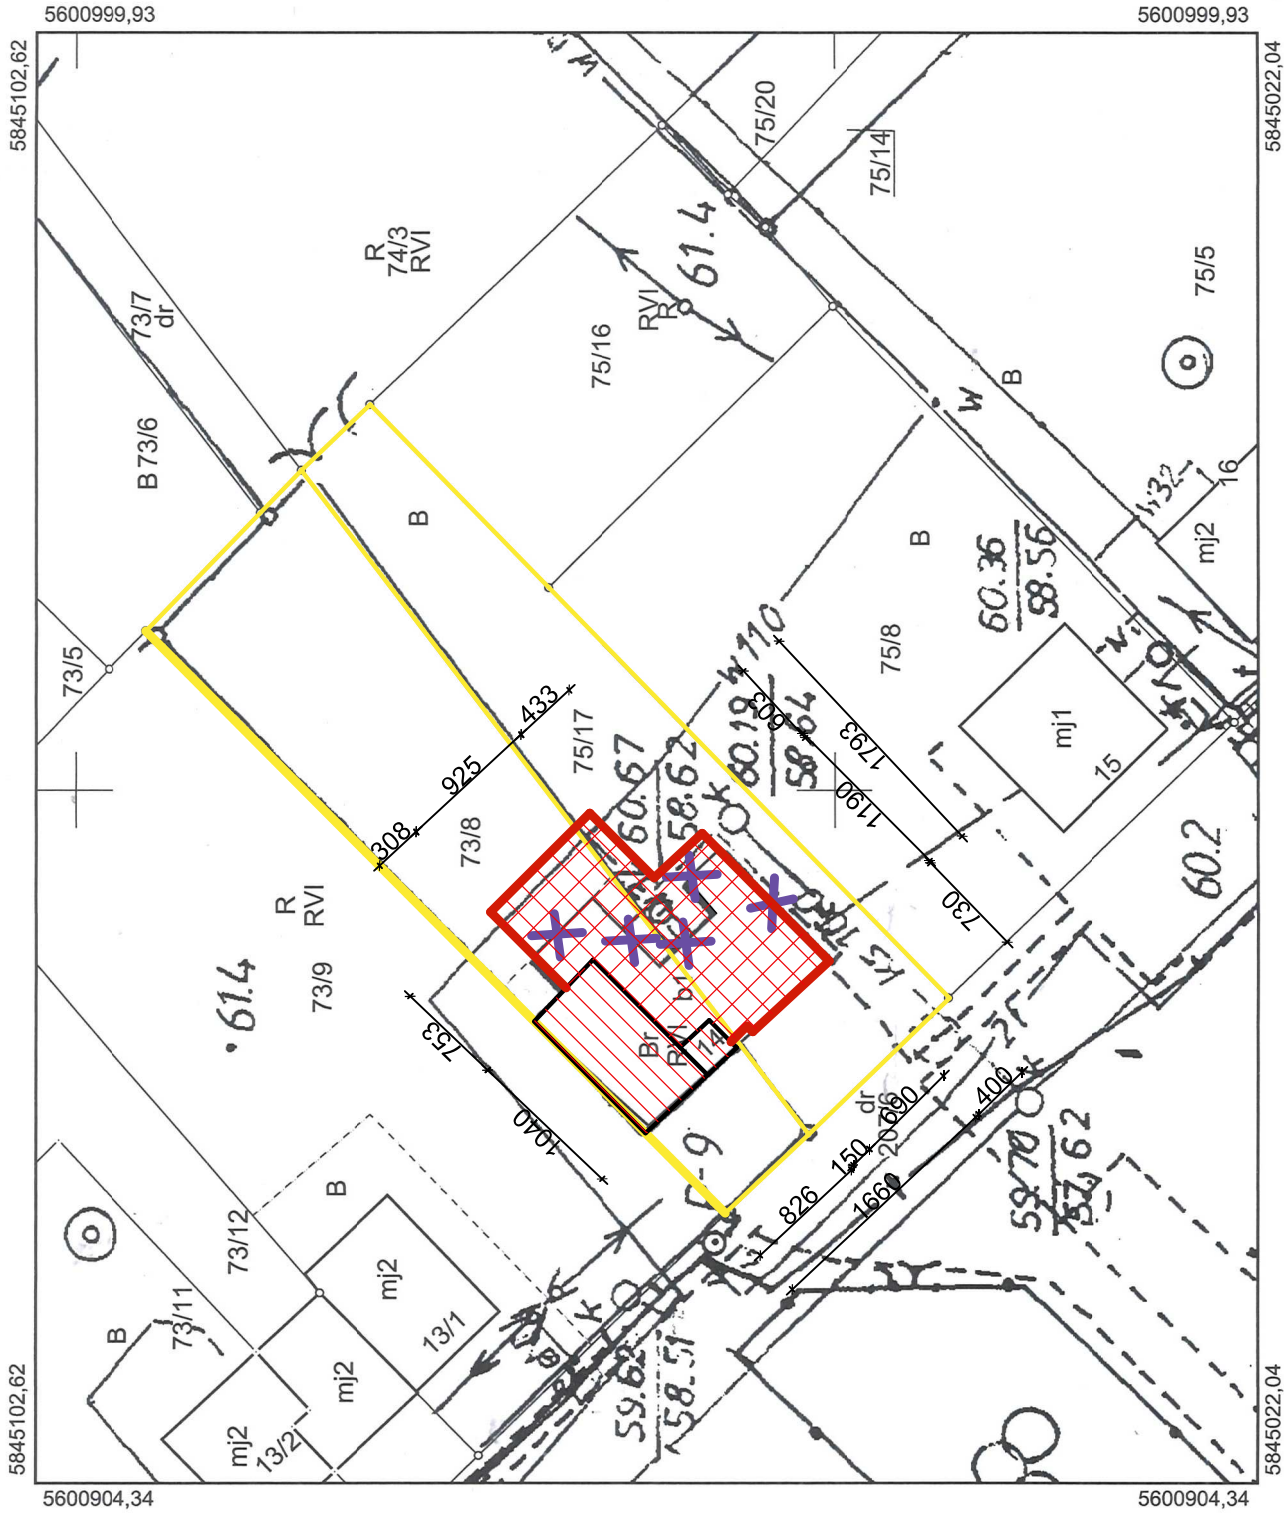

OZNACZENIA:

- ISTNIEJĄCY BUDYNEK STARZNIICY OSP - PRZEBUDOWA
- PROJEKTOWANA ROZBUDOWA
- PROJEKTOWANA ROZBIÓRKA
- GRANICE DZIAŁKI

UWAGA!
PODANE WYMIARY ODLEGŁOŚCI OD GRANIC NA PODSTAWIE ODCZYTU Z MAPY NIEAKTUALIZOWANEJ POZYSKANEJ Z ZASOBÓW WYDZIAŁU GEODEZJI STAROSTWA POWIATOWEGO W SZAMOTULACH
OSTATECZNE WYMIARY PROJEKTOWANEJ CZĘŚCI BUDYNKU MOŻLIWE BĘDĄ PO WYKONANIU AKTUALIZACJI MAPY TERENU OBJĘTEGO OPRACOWANIEM

PRACOWNIA PROJEKTOWA IGNASIAK KONRAD IGNASIAK ALEJA 1 MAJA 31A, 64-500 SZAMOTULY Tel. 692999664 email: ignasiakkonrad@gmail.com		ADRES INWESTYCJI: PIOTROWO, GMINA OBRZYCKO DZ NR EWID: 73/8, 75/17 OBREB: 0709, PIOTROWO JEDNOSTKA: 302404_2, OBRZYCKO POWIAT: SZAMOTULSKI	ADRES INWESTORA: UL. JANA PAWEŁA II 1 64-520 OBRZYCKO
PRZEDMIOT OPRACOWANIA: ROZBUDOWA, PRZEBUDOWA BUDYNKU STRAZNIICY OSP W PIOTROWIE		INWESTOR: GMINA OBRZYCKO	
STADIUM OPRACOWANIA: KONCEPCJA PROJEKTOWA		PRZEDMIOT RYSUNKU: PLAN SYTUACYJNY	
SKALA RYSUNKU: 1: 500		NR RYSUNKU: KP-PS	
OPRACOWANIE: inż. KONRAD IGNASIAK		WIEŚLAW SKRZYPCZAK UPRZ. BUD. NR 6/86, WP/80/8633/02	
DATA OPRACOWANIA		11/2024	