


STAROSTA SZAMOTULSKI
ul. Wojska Polskiego 4
64-500 Szamotuły

Znak: GK-II.6642.1.1391.2025

Województwo: 30 wielkopolskie
Powiat: 3024 szamotulski
Jednostka ewidencyjna: 302404_2 Obrzycko - obszar wiejski
Obręb ewidencyjny: 0709 Piotrowo

Mapa zasadnicza
Skala 1:1000

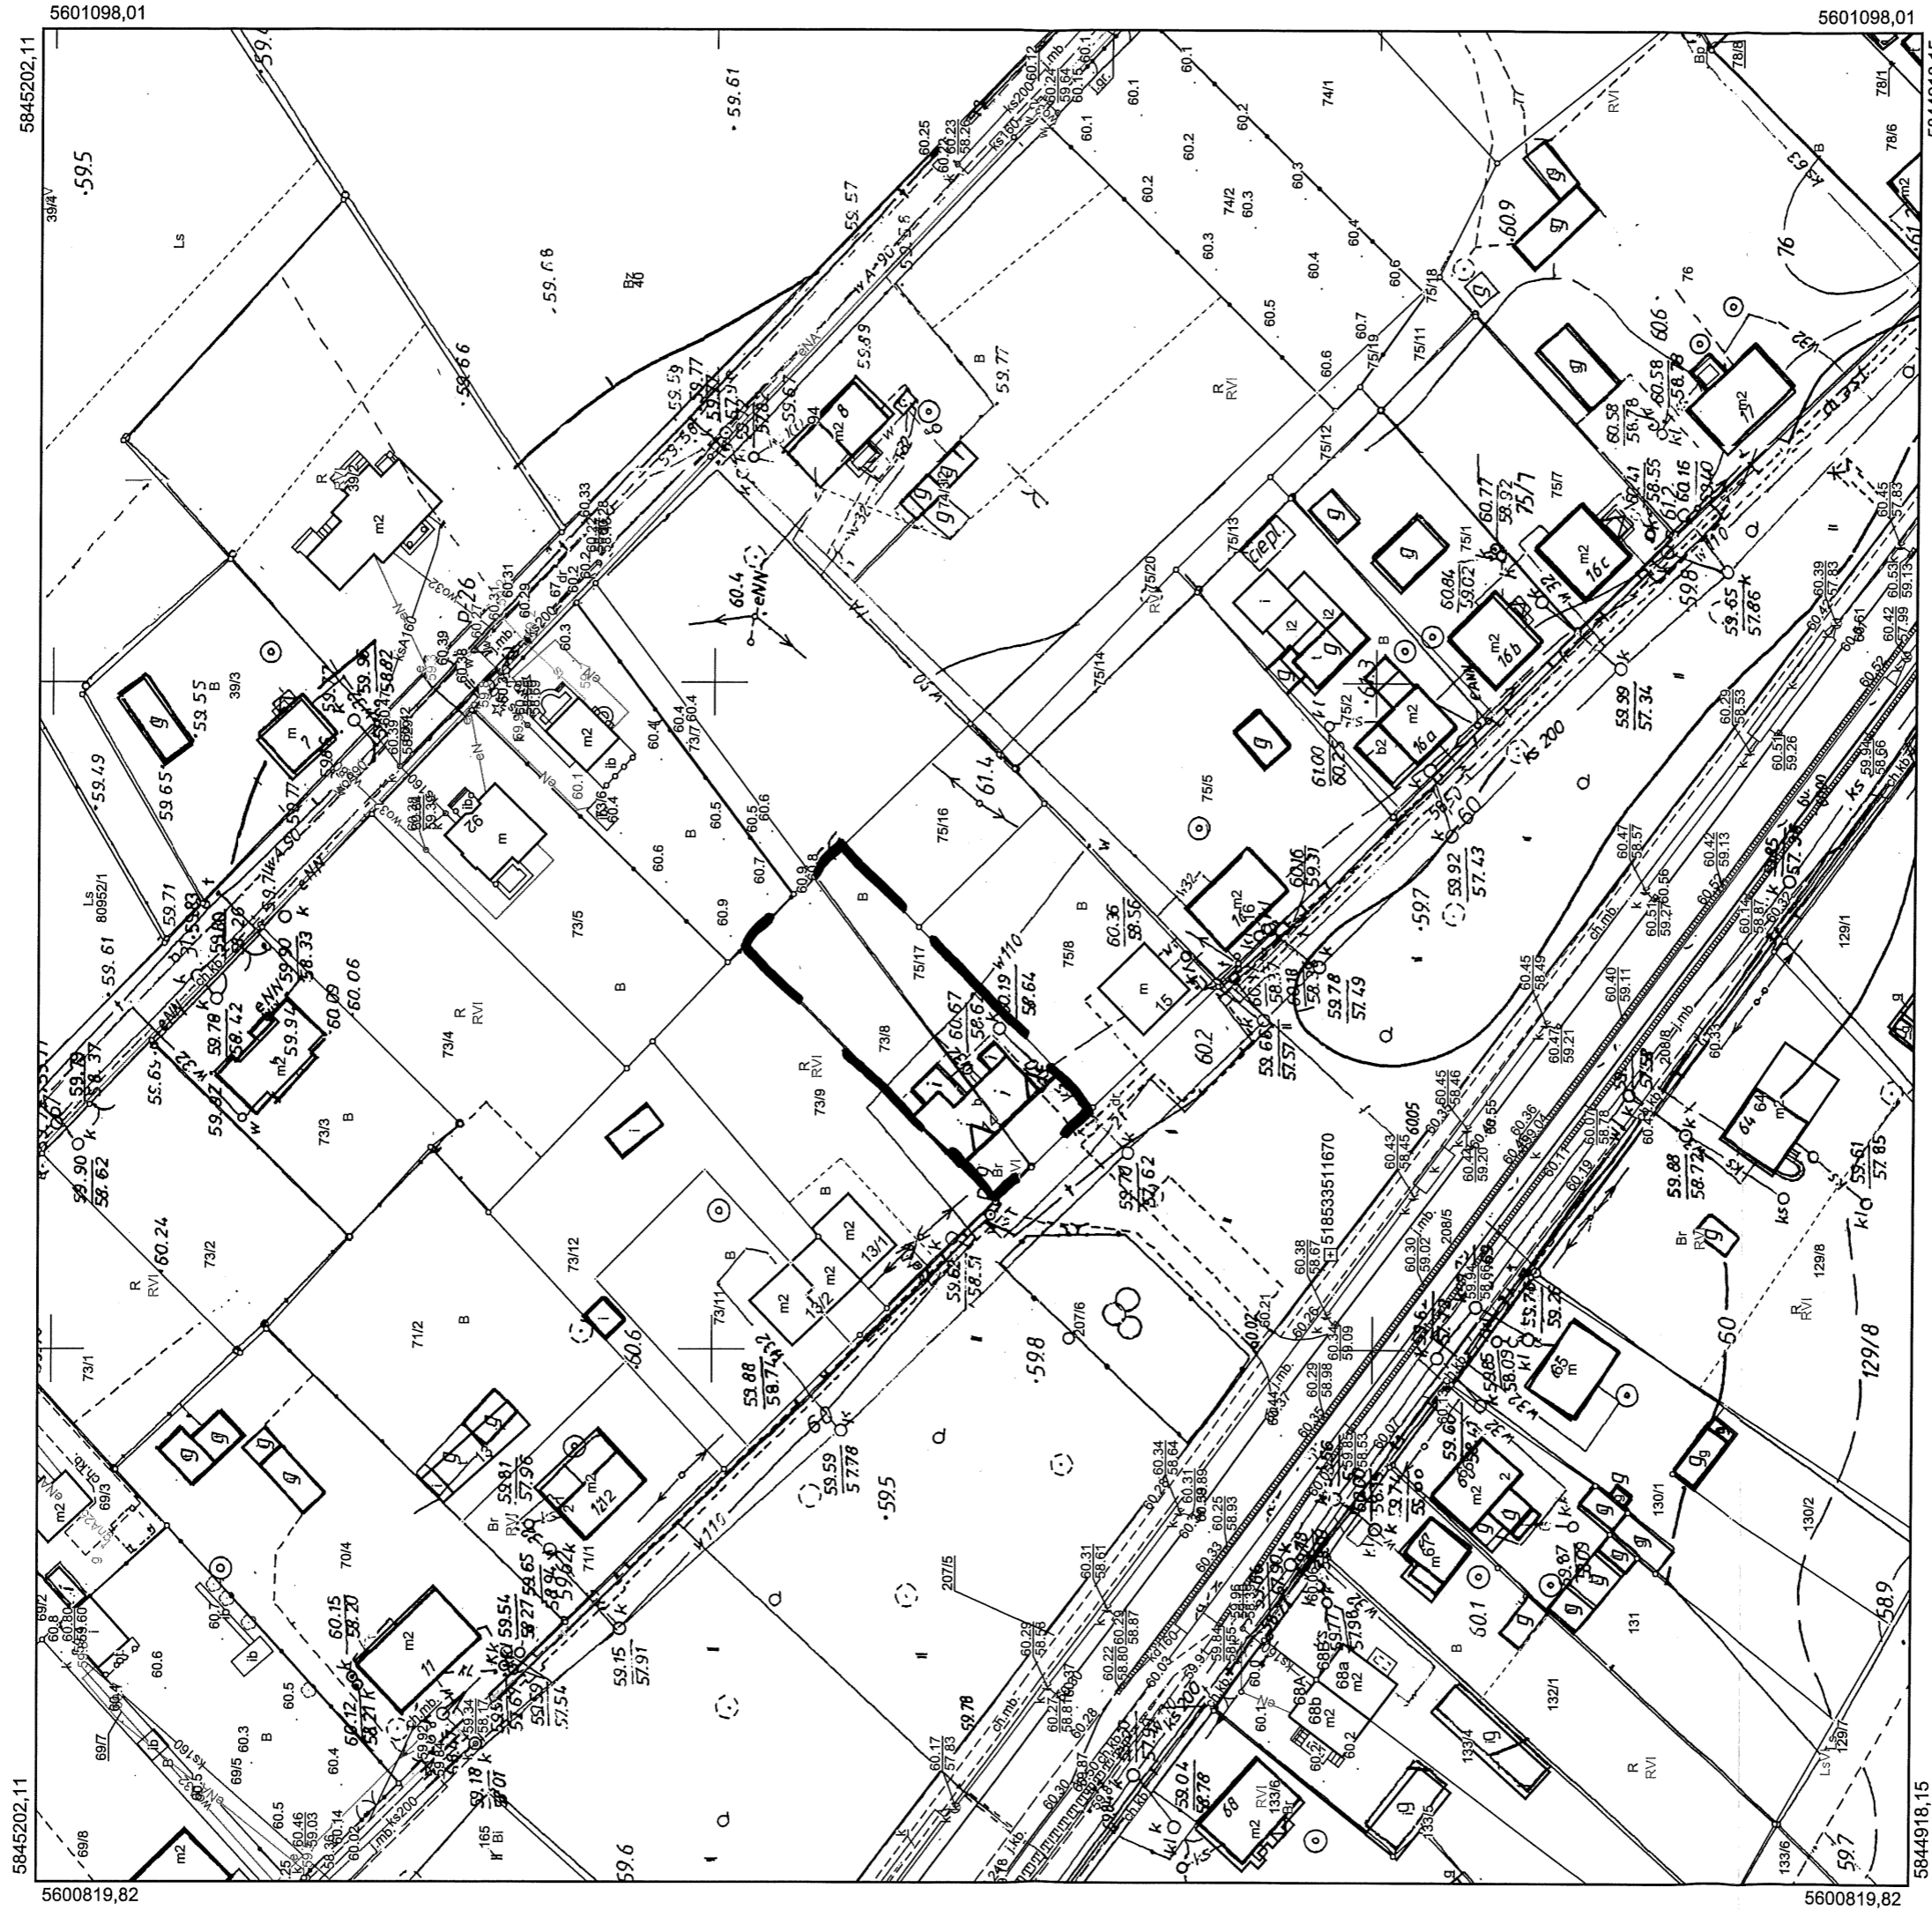

ZAŁĄCZNIK
do decyzji o ustaleniu lokalizacji
inwestycji celu publicznego
Nr PBR.6733.2.2025 z dnia

Oznaczenia:
- linie rozgraniczające teren inwestycji
- nieprzekraczalna linia zabudowy

Nazwa organu prowadzącego państwowy zasób geodezyjny i kartograficzny	STAROSTA SZAMOTULSKI
Identyfikator ewidencyjny materiału zasobu	P.3024.2015.3602
Nazwa materiału zasobu	Mapa zasadnicza
Data wykonania kopii materiału zasobu	17-04-2025 r.
Imię, nazwisko i podpis osoby reprezentującej organ	STAROSTA SZAMOTULSKI ul. Wojska Polskiego 4 64-500 Szamotuły <small>Document generated by qualified geodesy and cartography organization Ministry of National Defense, Geodesy and Cartography Department, 2025, in accordance with the provisions of the Act of 1997 on the organization and functioning of geodesy and cartography organizations.</small>

Pieczęć elektroniczna
Starosta Szamotulski