

UCHWAŁA NR XXIV/163/2026
RADY GMINY OBRZYCKO

z dnia 28 kwietnia 2026 r.

**w sprawie miejscowego planu zagospodarowania przestrzennego Gminy Obrzycko dla obszaru
położonego w obrębie ewidencyjnym Gaj Mały**

Na podstawie art. 18 ust. 2 pkt 5 ustawy z dnia 8 marca 1990 r. o samorządzie gminnym (Dz. U. z 2025 r. poz. 1153, 1436 i z 2026 r. poz. 252) oraz art. 20 ust. 1 ustawy z dnia 27 marca 2003 r. o planowaniu i zagospodarowaniu przestrzennym (Dz. U. z 2026 r. poz. 538), w związku z art. 67 ust. 3 ustawy z dnia 7 lipca 2023 r. o zmianie ustawy o planowaniu i zagospodarowaniu przestrzennym oraz niektórych innych ustaw (Dz. U. z 2023 r., poz. 1688) Rada Gminy Obrzycko uchwala, co następuje:

§ 1. 1. Uchwala się miejscowy plan zagospodarowania przestrzennego Gminy Obrzycko dla obszaru położonego w obrębie ewidencyjnym Gaj Mały, zwany dalej „planem” po stwierdzeniu, że poniższe ustalenia nie naruszają ustaleń Studium uwarunkowań i kierunków zagospodarowania przestrzennego Gminy Obrzycko zatwierdzonego uchwałą Rady Gminy Obrzycko Nr XXXVII/166/02 z dnia 28 września 2002 roku, ze zmianami.

2. Integralną część uchwały stanowią:

- 1) załącznik nr 1 – stanowiący część graficzną zwaną „rysunkiem planu”, opracowany w skali 1:1000 zatytułowany: „Miejscowy plan zagospodarowania przestrzennego Gminy Obrzycko dla obszaru położonego w obrębie ewidencyjnym Gaj Mały”;
- 2) załącznik nr 2 – stanowiący rozstrzygnięcie Rady Gminy Obrzycko o sposobie rozpatrzenia uwag wniesionych do projektu planu;
- 3) załącznik nr 3 – stanowiący rozstrzygnięcie Rady Gminy Obrzycko o sposobie realizacji inwestycji z zakresu infrastruktury technicznej, zapisanych w planie, które należą do zadań własnych gminy oraz o zasadach ich finansowania;
- 4) załącznik nr 4 – dokument elektroniczny zawierający dane przestrzenne.

3. Granice obszaru objętego planem określa rysunek planu.

§ 2. Ilekroć w niniejszej uchwale jest mowa o:

- 1) **dachach płaskich** – należy przez to rozumieć dachy o kącie nachylenia połaci dachowych nie większym niż 12°;
- 2) **działce budowlanej** – należy przez to rozumieć działkę budowlaną w rozumieniu ustawy o planowaniu i zagospodarowaniu przestrzennym;
- 3) **linii rozgraniczającej** – należy przez to rozumieć linię rozgraniczającą tereny o różnym przeznaczeniu lub różnych zasadach zagospodarowania;
- 4) **nieprzekraczalnej linii zabudowy** – należy przez to rozumieć linię ograniczającą obszar, na którym dopuszcza się wznoszenie budynków, wiat;
- 5) **teren** – należy przez to rozumieć obszar wyznaczony na rysunku planu liniami rozgraniczającymi, o określonym przeznaczeniu i zasadach zagospodarowania, oznaczony symbolem.

§ 3. Ustala się następujące przeznaczenie terenu: teren usług, oznaczony na rysunku planu symbolem 1U.

§ 4. W zakresie zasad ochrony i kształtowania ładu przestrzennego ustala się:

- 1) dopuszczenie budowy, przebudowy, rozbudowy, nadbudowy, odbudowy, rozbiórki, zmiany sposobu użytkowania zabudowy z uwzględnieniem ustaleń zawartych w niniejszej uchwale;
- 2) lokalizowanie budynków, wiat zgodnie z nieprzekraczalnymi liniami zabudowy określonymi na rysunku planu, z uwzględnieniem pkt 3, 4;

- 3) dopuszczenie przekroczenia nieprzekraczalnych linii zabudowy w kierunku linii rozgraniczającej drogę przez takie elementy budynku jak gzymsy, rynny, wiatrołap, balkony, tarasy, schody, wykusze, ganki, okapy oraz innych detali wystroju architektonicznego budynku jednak nie więcej niż o 1,50 m oraz pochylnie i spoczniki dla osób niepełnosprawnych, zgodnie z przepisami odrębnymi, w tym przepisami ustawy o drogach publicznych;
- 4) dopuszczenie lokalizacji sieci i urządzeń infrastruktury technicznej poza nieprzekraczalnymi liniami zabudowy, zgodnie z przepisami odrębnymi, w tym przepisami ustawy o drogach publicznych;
- 5) dla istniejących budynków o wysokości wyższej niż ustalonej w niniejszej uchwale dopuszczenie rozbudowy, przebudowy, odbudowy, zmiany sposobu użytkowania budynku z zakazem nadbudowy, przekraczającej istniejącą maksymalną wysokość budynku;
- 6) dla istniejących budynków z dachami o innej geometrii, w tym innym nachyleniu połaci dachowych niż ustalonym w niniejszej uchwale dopuszczenie rozbudowy, nadbudowy, przebudowy, odbudowy, zmiany sposobu użytkowania z dopuszczeniem zachowania istniejącej geometrii dachów;
- 7) dopuszczenie rozbudowy, przebudowy, nadbudowy, remontów, zmiany sposobu użytkowania budynków zlokalizowanych bezpośrednio przy granicy działki budowlanej lub 1,5 m od działki budowlanej;
- 8) zagospodarowanie zieleni wolnych od utwardzenia powierzchni terenów.

§ 5. W zakresie zasad ochrony środowiska, przyrody i krajobrazu oraz zasad kształtowania krajobrazu ustala się:

- 1) zakaz lokalizacji przedsięwzięć, mogących zawsze znacząco oddziaływać na środowisko;
- 2) zakaz lokalizacji przedsięwzięć mogących potencjalnie znacząco oddziaływać na środowisko z wyjątkiem inwestycji celu publicznego;
- 3) przy pozyskiwaniu ciepła dla celów grzewczych i technologicznych stosowanie indywidualnych systemów grzewczych, z dopuszczeniem pozyskiwania ciepła z odnawialnych źródeł energii - fotowoltaiki, zgodnie z przepisami odrębnymi, z uwzględnieniem pkt 4;
- 4) w zakresie eksploatacji instalacji, w których następuje spalanie paliw dla celów grzewczych, stosowanie ograniczeń i zakazów zgodnie z przepisami odrębnymi;
- 5) nakaz zapewnienia właściwego klimatu akustycznego na granicy z terenami objętymi ochroną akustyczną, zgodnie z przepisami odrębnymi z uwzględnieniem pkt 6;
- 6) w zakresie ochrony przed hałasem, w przypadku lokalizacji:
 - a) przedszkoli i placówek edukacyjnych teren zalicza się do terenów zabudowy związanych ze stałym lub czasowym pobytem dzieci i młodzieży,
 - b) domu opieki społecznej teren zalicza się do terenów domów opieki społecznej, zgodnie z przepisami odrębnymi;
- 7) w przypadku przekroczenia akustycznych standardów jakości środowiska na terenach podlegających ochronie akustycznej, nakaz zastosowania skutecznych środków technicznych, technologicznych lub organizacyjnych ograniczających emisję hałasu, co najmniej do poziomów dopuszczalnych, zgodnie z przepisami odrębnymi;
- 8) w zakresie gospodarki odpadami nakaz zagospodarowania odpadów, zgodnie z przepisami odrębnymi.

§ 6. W zakresie zasad ochrony dziedzictwa kulturowego i zabytków, w tym krajobrazów kulturowych oraz dóbr kultury współczesnej ustala się: ochronę budynku szkoły ujętego w gminnej ewidencji zabytków gminy Obrzycko, określonego na rysunku planu, zgodnie z przepisami odrębnymi, w tym ustawy o ochronie i opiece nad zabytkami, w tym:

- 1) zachowanie historycznej formy architektonicznej budynku, w tym zachowanie gabarytów wysokościowych, formy, kształtu dachu, kompozycji i wystroju architektonicznego elewacji, formy stolarki okiennej i drzwiowej;
- 2) zakaz stosowania:
 - a) zewnętrznego ocieplenia z płyt styropianowych, wełny mineralnej i materiałów podobnych,

b) blachodachówki lub materiałów dachówkopodobnych jako pokrycia dachowego.

§ 7. W zakresie zasad kształtowania przestrzeni publicznych w rozumieniu przepisów ustawy o planowaniu i zagospodarowaniu przestrzennym nie podejmuje się ustaleń.

§ 8. W zakresie granic i sposobów zagospodarowania terenów lub obiektów podlegających ochronie, ustalonych na podstawie odrębnych przepisów, terenów górniczych, a także obszarów szczególnego zagrożenia powodzią, obszarów osuwania się mas ziemnych, krajobrazów priorytetowych określonych w audycie krajobrazowym oraz w planach zagospodarowania przestrzennego województwa ustala się: ochronę Głównego Zbiornika Wód Podziemnych nr 146 "Subzbiornik Jezioro Bytyńskie - Wronki - Trzciel", zgodnie z ustaleniami niniejszej uchwały.

§ 9. W zakresie szczegółowych zasad i warunków scalania i podziałów nieruchomości na podstawie przepisów odrębnych ustala się: dopuszczenie scalania i podziału nieruchomości na podstawie przepisów odrębnych, zachowując następujące parametry nowo wydzielanych działek, z wyjątkiem działek pod infrastrukturę techniczną i drogową:

- 1) minimalną powierzchnię nowo wydzielanych działek: 800,0 m²;
- 2) minimalną szerokość frontu działki: 20,0 m;
- 3) kąt położenia granic działek, w stosunku do pasa drogowego od 70 do 110.

§ 10. W zakresie szczególnych warunków zagospodarowania terenu oraz ograniczenia w jego użytkowaniu ustala się: uwzględnienie w zagospodarowaniu i zabudowie działek budowlanych ograniczeń wynikających z odległości technicznych od sieci infrastruktury technicznej, zgodnie z przepisami odrębnymi.

§ 11. W zakresie zasad modernizacji, rozbudowy i budowy systemów komunikacji, ustala się:

- 1) nakaz zapewnienia miejsc do parkowania dla samochodów osobowych, w tym w garażach, budynkach garażowo - gospodarczych oraz na powierzchni działek budowlanych: nie mniej niż 1 miejsce do parkowania na 250,0 m² powierzchni użytkowej budynku usługowego;
- 2) zapewnienie miejsc przeznaczonych na parkowanie pojazdów zaopatrzonych w kartę parkingową, zgodnie z przepisami odrębnymi.

§ 12. W zakresie zasad modernizacji, rozbudowy i budowy systemów infrastruktury technicznej ustala się:

- 1) dopuszczenie budowy, przebudowy, rozbudowy sieci i urządzeń infrastruktury technicznej oraz rozbiórkę w przypadkach kolizji z planowaną zabudową;
- 2) realizację infrastruktury technicznej i urządzeń infrastruktury technicznej, zgodnie z przepisami odrębnymi;
- 3) zaopatrzenie budynków w wodę z sieci wodociągowej, zgodnie z przepisami odrębnymi;
- 4) odprowadzanie ścieków bytowych, komunalnych do sieci kanalizacji sanitarnej, zgodnie z przepisami odrębnymi;
- 5) odprowadzanie wód opadowych i roztopowych, zgodnie z przepisami odrębnymi, w tym do gruntu;
- 6) zaopatrzenie w energię elektryczną z sieci elektroenergetycznej z dopuszczeniem stosowania energii elektrycznej pochodzącej ze źródeł odnawialnych – fotowoltaiki, zgodnie z przepisami odrębnymi;
- 7) realizację inwestycji elektroenergetycznych oraz usuwanie kolizji projektowanych obiektów z istniejącymi sieciami elektroenergetycznymi, zgodnie z przepisami odrębnymi;
- 8) dopuszczenie robót budowlanych w zblizeniu lub na skrzyżowaniu z infrastrukturą techniczną elektroenergetyczną, zgodnie z przepisami odrębnymi;
- 9) dopuszczenie zaopatrzenia w gaz z dystrybucyjnej sieci gazowej, zgodnie z przepisami odrębnymi;
- 10) dopuszczenie uzbrojenia terenu w zakresie usług teletechnicznych, telekomunikacyjnych, w oparciu o istniejącą i projektowaną sieć teletechniczną, telekomunikacyjną, zgodnie z przepisami odrębnymi;
- 11) w zakresie urządzeń melioracyjnych obowiązek zachowania systemu melioracyjnego, a w przypadku konieczności jego naruszenia przebudowę, zgodnie z przepisami odrębnymi;
- 12) zasady ochrony przeciwpożarowej – należy uwzględnić przepisy ochrony przeciwpożarowej w zakresie zaopatrzenia w wodę, dróg pożarowych, planowanej zabudowy, zgodnie z przepisami odrębnymi;

13) dojazd i dostęp do infrastruktury technicznej, zgodnie z przepisami odrębnymi.

§ 13. W zakresie sposobów i terminów tymczasowego zagospodarowania, urządzania i użytkowania nie podejmuje się ustaleń.

§ 14. Dla terenu usług, oznaczonego na rysunku planu symbolem 1U ustala się:

- 1) w zakresie zasad kształtowania zabudowy oraz wskaźników zagospodarowania terenu z uwzględnieniem §6:
 - a) dopuszczenie lokalizacji z uwzględnieniem lit. b - d:
 - budynków usługowych,
 - obiektów i urządzeń sportu i rekreacji,
 - budynków garażowych, gospodarczych, garażowo-gospodarczych,
 - wiat,
 - b) zakaz usług handlu wielkopowierzchniowego oraz usług rzemieślniczych,
 - c) dopuszczenie wbudowanych garaży do bryły budynku usługowego,
 - d) dopuszczenie infrastruktury technicznej, dojść, dojazdów, ciągów pieszych, pieszo – rowerowych, rowerowych, miejsc do parkowania,
 - e) wskaźnik nadziemnej intensywności zabudowy: od 0 do 1,2,
 - f) maksymalny udział powierzchni zabudowy: 40% powierzchni działki budowlanej,
 - g) minimalny udział powierzchni biologicznie czynnej: 25% powierzchni działki budowlanej,
 - h) maksymalną wysokość zabudowy:
 - budynku usługowego: do 12,0 m,
 - budynku garażowego, gospodarczego, garażowo-gospodarczego, wiaty: do 6,0 m,
 - obiektów i urządzeń sportu i rekreacji oraz pozostałych budowli: do 12,0 m,
 - i) liczbę kondygnacji nadziemnych:
 - budynku usługowego: do 3,
 - budynku garażowego, gospodarczego, garażowo-gospodarczego, wiaty: 1,
 - j) dopuszczenie lokalizacji jednej kondygnacji podziemnej, z uwzględnieniem warunków gruntowo – wodnych,
 - k) geometrię dachów: dachy dwuspadowe o połaciach symetrycznie zbiegających się w kalenicy, dachy wielospadowe z kalenicą, dachy płaskie,
 - l) nachylenie połaci dachowych z wyjątkiem dachów płaskich: do 45°,
 - m) pokrycie dachów budynków z wyjątkiem dachów płaskich: dachówka lub materiał dachówkopodobny w odcieniu ceglastoczerwonym, brązowym lub grafitowym;
- 2) powierzchnię nowo wydzielanej działki budowlanej z uwzględnieniem pkt 3: nie mniejszą niż 800,0 m² z wyjątkiem działek budowlanych przeznaczonych do lokalizacji infrastruktury technicznej, dojść, dojazdów, dla których nie ustala się minimalnej powierzchni nowo wydzielanych działek budowlanych;
- 3) ustalenia pkt 2 nie dotyczą wydzielania działek w celu powiększenia sąsiedniej nieruchomości lub regulacji granic pomiędzy sąsiadującymi nieruchomościami;
- 4) zasady obsługi w zakresie komunikacji drogowej:
 - a) ustala się dostęp z drogi publicznej, zlokalizowanej poza granicami planu, w tym poprzez drogi wewnętrzne, dojazdy, zgodnie z przepisami odrębnymi,
 - b) ustala się lokalizację miejsc do parkowania z uwzględnieniem §11 pkt 1, 2;
- 5) stawkę procentową jednorazowej opłaty za wzrost wartości nieruchomości: 5%.

§ 15. Wykonanie uchwały powierza się Wójtowi Gminy Obrzycko.

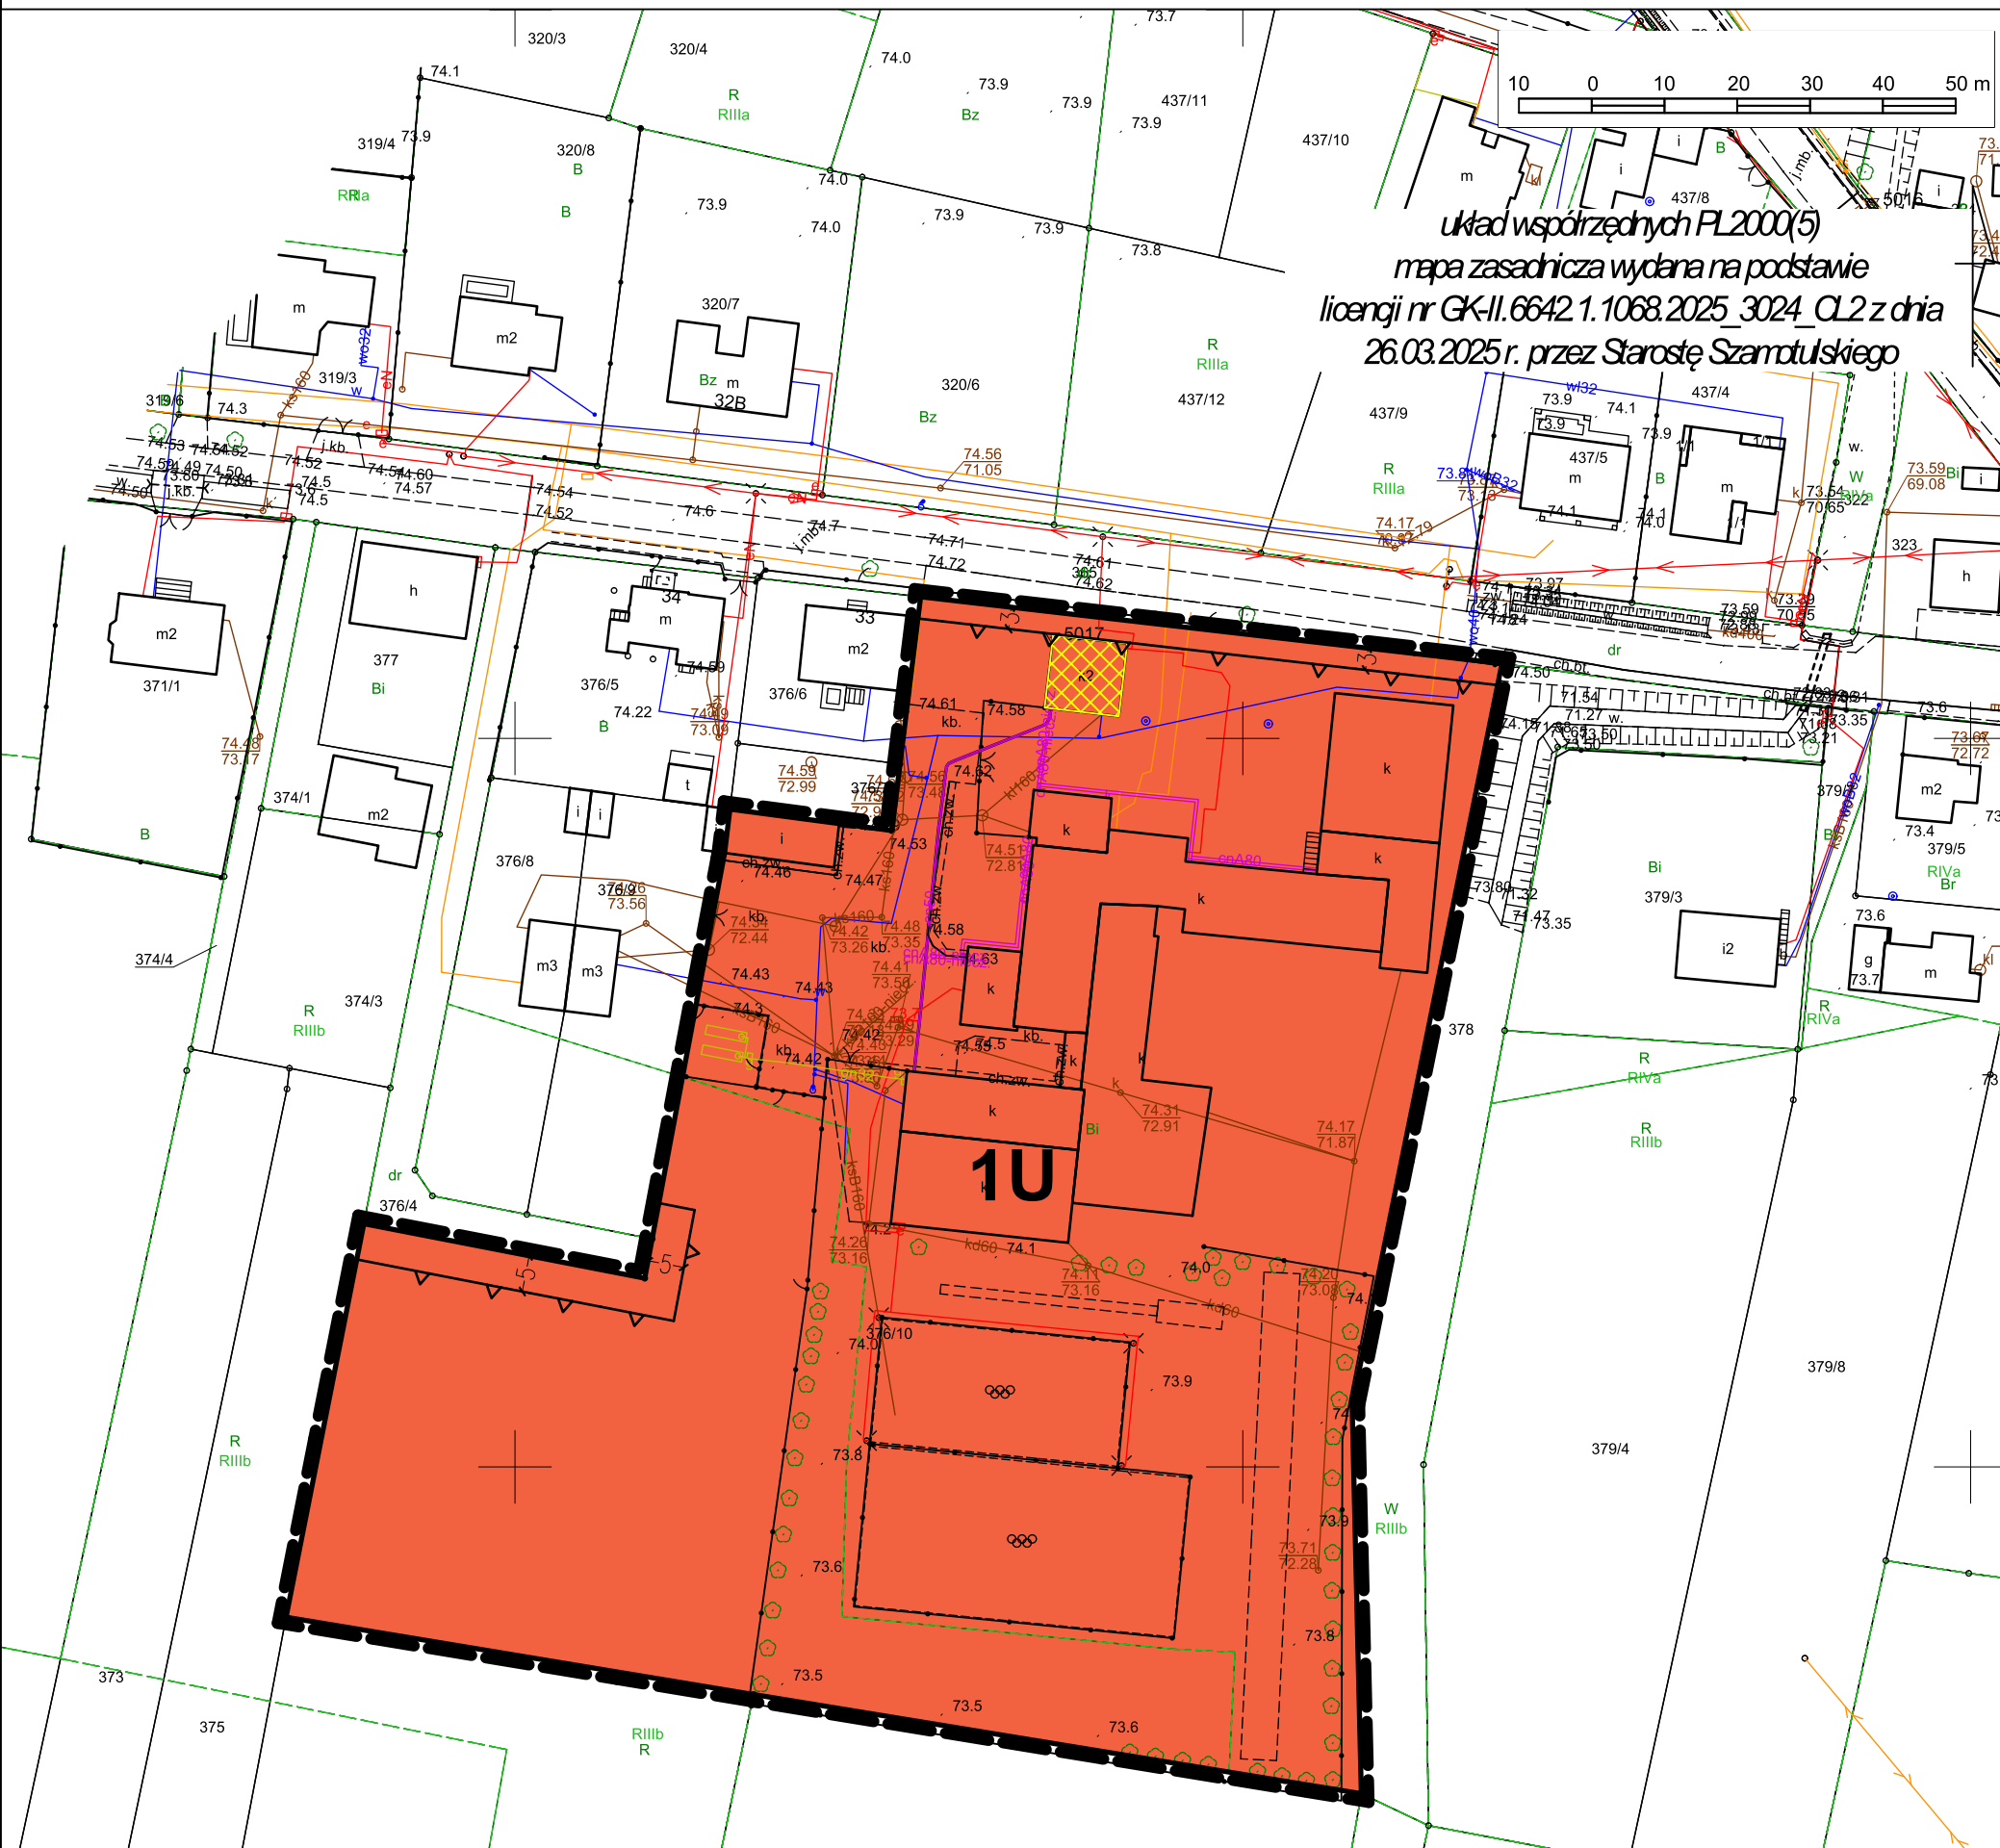
§ 16. Uchwała wchodzi w życie po upływie 14 dni od dnia ogłoszenia w Dzienniku Urzędowym Województwa Wielkopolskiego.

Przewodniczący Rady Gminy

Mariusz Śmigielski

**MIEJSCOWY PLAN ZAGOSPODAROWANIA PRZESTRZENNEGO GMINY OBRZYCKO DLA OBSZARU
POŁOŻONEGO W OBRĘBIE EWIDENCYJNYM GAJ MAŁY**

Załącznik nr 1
do Uchwały Nr XXIV/163/2026
Rady Gminy Obrzycko
z dnia 28 kwietnia 2026 r.



**WYRYS ZE STUDIUM UWARUNKOWAŃ
I KIERUNKÓW ZAGOSPODAROWANIA PRZESTRZENNEGO
GMINY OBRZYCKO ZE ZMIANAMI**



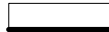
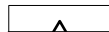
skala 1:10 000

OZNACZENIA:

- | | |
|---|--|
|  | GRANICA OBSZARU OBJĘTEGO MIEJSCOWYM PLANEM ZAGOSPODAROWANIA PRZESTRZENNEGO |
|  | TERENY ZAINWESTOWANIA MIESZKANIOWEGO |
|  | TERENY ZAINWESTOWANIA WIEJSKIEGO O SPRECYZOWANYM PRZEZNACZENIU /MN/ |
|  | GRANICA OBSZARU CHRONIONEJ PRZESTRZENII PRODUKCJI ROLNEJ |
|  | ZADRZEWIENIA ŚRÓDPOLNE I PRZYDROŻNE |

OZNACZENIA

USTALENIA PLANU:

- | | |
|---|--|
|  | GRANICA OBSZARU OBJĘTEGO PLANEM |
|  | LINIE ROZGRANICZAJĄCE TERENY O RÓŻNYM PRZEZNACZENIU
LUB RÓŻNYCH ZASADACH ZAGOSPODAROWANIA |
|  | NIEPRZEKRACZALNE LINIE ZABUDOWY |
|  | TEREN USŁUG |
|  | BUDYNEK SZKOŁY UJĘTY W GMINNEJ EWIDENCJI ZABYTKÓW
GMINY OBRZYCKO, PODLEGAJĄCY OCHRONIE
KONSERWATORSKIEJ |

INFORMACJE:

-  **OBSZAR OBJĘTY PLANEM POŁOŻONY JEST W GRANICACH:**
 - GŁÓWNEGO ZBIORNIKA WÓD PODZIEMNYCH NR 146
 "SUBZBIORNIK JEZIORO BYTYŃSKIE - WRONKI - TRZCIEL"

 **WYMIAR**

PRZEWODNICZĄCY RADY GMINY
OBRZYCKO

Mariusz Śmigieński

Załącznik nr 2 do uchwały nr XXIV/163/2026

Rady Gminy Obrzycko

z dnia 28 kwietnia 2026 r.

ROZSTRZYGNIĘCIE RADY GMINY OBRZYCKO

Rozstrzygnięcie o sposobie rozpatrzenia uwag do projektu miejscowego planu zagospodarowania przestrzennego Gminy Obrzycko dla obszaru położonego w obrębie ewidencyjnym Gaj Mały

Na podstawie art. 20 ust 1 ustawy z dnia 27 marca 2003r. o planowaniu i zagospodarowaniu przestrzennym (t.j. Dz. U. z 2024 r. poz. 1130 ze zm.), w związku z art. 67 ust. 3 ustawy z dnia 7 lipca 2023 r. o zmianie ustawy o planowaniu i zagospodarowaniu przestrzennym oraz niektórych innych ustaw (Dz. U. z 2023 r., poz. 1688) Rada Gminy Obrzycko rozstrzyga co następuje:

§ 1. 1. Nie wniesiono uwag do projektu miejscowego planu zagospodarowania przestrzennego Gminy Obrzycko dla obszaru położonego w obrębie ewidencyjnym Gaj Mały.

2. Rozstrzygnięcie o sposobie rozpatrzenia uwag wniesionych do projektu ww. planu jest bezprzedmiotowe.

Przewodniczący Rady Gminy

Mariusz Śmigielski

Załącznik nr 3 do uchwały nr XXIV/163/2026

Rady Gminy Obrzycko

z dnia 28 kwietnia 2026 r.

ROZSTRZYGNIECIE RADY GMINY OBRZYCKO

o sposobie realizacji zapisanych w projekcie miejscowego planu zagospodarowania przestrzennego Gminy Obrzycko dla obszaru położonego w obrębie ewidencyjnym Gaj Mały, inwestycji z zakresu infrastruktury technicznej, które należą do zadań własnych oraz o zasadach ich finansowania

Na podstawie art. 20 ust 1 ustawy z dnia 27 marca 2003r. o planowaniu i zagospodarowaniu przestrzennym (t.j. Dz. U. z 2024 r. poz. 1130 ze zm.), w związku z art. 67 ust. 3 ustawy z dnia 7 lipca 2023 r. o zmianie ustawy o planowaniu i zagospodarowaniu przestrzennym oraz niektórych innych ustaw (Dz. U. z 2023 r., poz. 1688) Rada Gminy Obrzycko rozstrzyga co następuje:

§ 1. Sposób realizacji zapisanych w planie miejscowym inwestycji z zakresu infrastruktury technicznej:

1. Zadania w zakresie infrastruktury technicznej prowadzić będą właściwe przedsiębiorstwa, w kompetencji, których leży rozwój sieci: wodociągowej, kanalizacji sanitarnej, energetycznej, gazociągowej, zgodnie z ustaleniami planu miejscowego oraz na podstawie przepisów odrębnych.

2. Zadania w zakresie gospodarki odpadami realizowane będą zgodnie z ustaleniami planu miejscowego, a także zgodnie z regulaminem utrzymania czystości i porządku na terenie gminy i z przepisami odrębnymi.

§ 2. Finansowanie inwestycji z zakresu infrastruktury technicznej, określonych w planie miejscowym, odbywać się będą poprzez:

1. Wydatki z budżetu gminy.

2. Współfinansowanie środkami zewnętrznymi, poprzez budżet gminy – w ramach m.in.

- a) dotacji unijnych,
- b) dotacji samorządu województwa,
- c) dotacji i pożyczek z funduszy celowych,
- d) kredytów i pożyczek bankowych,
- e) innych środków zewnętrznych.

Przewodniczący Rady Gminy

Mariusz Śmigielski

Załącznik nr 4 do uchwały nr XXIV/163/2026

Rady Gminy Obrzycko

z dnia 28 kwietnia 2026 r.

Zalacznik4.gml



Dane przestrzenne, o których mowa w art. 67a ust. 3 i 5 ustawy z dnia 27 marca 2003 r. o planowaniu i zagospodarowaniu przestrzennym (j.t. Dz.U. z 2022 r. poz. 503 z późn. zm.) ujawnione zostaną po kliknięciu w ikonę

UZASADNIENIE

do Uchwały Nr XXIV/163/2026

RADY GMINY OBRZYCKO

z dnia 28 kwietnia 2026 r.

w sprawie: miejscowego planu zagospodarowania przestrzennego Gminy Obrzycko dla obszaru położonego w obrębie ewidencyjnym Gaj Mały

Przedmiotowa uchwała jest konsekwencją uchwały podjętej przez Radę Gminy Obrzycko Nr VII/47/2024 z dnia 29 października 2024 r. w sprawie przystąpienia do sporządzenia miejscowego planu zagospodarowania przestrzennego Gminy Obrzycko dla obszaru położonego w obrębie ewidencyjnym Gaj Mały, zwanego dalej „planem”.

Zgodnie z ustawą z dnia 27 marca 2003 r. o planowaniu i zagospodarowaniu przestrzennym (tj. Dz. U. z 2023 r. poz. 1130 ze zm.), w związku z art. 67 ust. 3 ustawy z dnia 7 lipca 2023 r. o zmianie ustawy o planowaniu i zagospodarowaniu przestrzennym oraz niektórych innych ustaw (Dz. U. z 2023 r., poz. 1688) została przeprowadzona procedura sporządzania planu, przewidziana w art. 17.

Stosownie do art. 17 pkt 1 ww. ustawy, ogłoszenie o przystąpieniu do sporządzenia planu ukazało się w gazecie „Gazecie Szamotulskiej” w dniu 16 grudnia 2024 r., a obwieszczenie zostało wywieszone na tablicy ogłoszeń Urzędu Gminy Obrzycko w dniach od 10 grudnia 2024 r. do 02 stycznia 2025 r. oraz na stronie internetowej [tut.](#) Urzędu BIP Gminy Obrzycko.

W terminie określonym w ogłoszeniu i obwieszczeniu nie został złożony żaden wniosek do projektu planu.

Stosownie do art. 17 pkt 2 ww. ustawy o planowaniu i zagospodarowaniu przestrzennym, pismem nr PBR.6722.2.2024 z dnia 09.12.2024 r. powiadomione zostały o przystąpieniu do sporządzenia planu instytucje oraz organy właściwe do uzgadniania i opiniowania.

Uzgodniono zakres i stopień szczegółowości informacji wymaganych w prognozie oddziaływania na środowisko pismem od Regionalnego Dyrektora Ochrony Środowiska w Poznaniu pismo nr WOO-III.411.519.2024.PW.1 z dnia 30.12.2024 r. oraz Państwowego Powiatowego Inspektora Sanitarnego w Szamotułach pismem nr ON-NS.9011.5.14.2024 z dnia 24.12.2024 r.

Zgodnie z art. 17 pkt 4 sporządzono projekt planu zagospodarowania wraz z prognozą oddziaływania na środowisko uwzględniając ustalenia studium uwarunkowań i kierunków zagospodarowania przestrzennego gminy Obrzycko ze zmianami.

Na podstawie art. 17 pkt 6 lit. a ustawy o planowaniu i zagospodarowaniu przestrzennym Wójt Gminy Obrzycko uzyskał opinie do przedstawionych w projekcie planu rozwiązań, od właściwych organów/institucji.

Na podstawie art. 17 pkt 6 lit. b ustawy o planowaniu i zagospodarowaniu przestrzennym, Wójt Gminy Obrzycko uzgodnił projekt planu z właściwymi organami/institucjami.

Konsultacje społeczne prowadzone były w dniach od 10 listopada 2025 r. do 09 grudnia 2025 r. Ogłoszenie o konsultacjach społecznych, ukazało się w gazecie „Gazeta Szamotulska” w dniu 10 listopada 2025 r. oraz na stronie internetowej tut. Urzędu BIP Gminy Obrzycko, a obwieszczenie zostało wywieszone na tablicy Urzędu Gminy Obrzycko w dniach od 07 listopada 2025 r. do 10 grudnia 2025 r.

Konsultacje społeczne obejmowały:

- a) zbieranie uwag do projektu miejscowego planu w terminie od 10 listopada 2025 r. do 09 grudnia 2025 r.;
- b) zbieranie wniosków i uwag do prognozy oddziaływania na środowisko w terminie od 10 listopada 2025 r. do 09 grudnia 2025 r.;
- c) spotkanie otwarte poprzedzone prezentacją projektu aktu planowania przestrzennego, które odbyło się w dniu 26 listopada 2025 r. o godz. 15.30 w siedzibie Urzędu Gminy Obrzycko, al. Jana Pawła II 1, 64-520 Obrzycko,
- d) dyżur projektanta który, odbył się online w dniu 27 listopada 2025 r. w godz. 15.30-16.00. W wyniku konsultacji społecznych do projektu planu nie wpłynęły żadne uwagi.

Zgodnie z decyzją Ministra Rolnictwa i Rozwoju Wsi Nr DNI.tr.602.334.2025 z dnia 24 marca 2026 r. wyrażono zgodę na przeznaczenie na cele nierolnicze 0,6740 ha gruntów rolnych klasy IIb, położonych na terenie gminy Obrzycko, w obrębie ewidencyjnym Gaj Mały w granicy wydzielienia oznaczonego symbolem funkcji 1U (dz. ewid. nr 376/10), zgodnie z projektem miejscowego planu zagospodarowania przestrzennego.

Wobec dopełnienia procedury przewidzianej ustawą z dnia 27 marca 2003r. o planowaniu i zagospodarowaniu przestrzennym projekt planu, przedłożono Radzie Gminy Obrzycko celem uchwalenia.

Zgodnie z art. 1 ust. 2 ustawy o planowaniu i zagospodarowaniu przestrzennym projekt planu:

- 1) uwzględnia wymagania ładu przestrzennego, w tym urbanistyki i architektury poprzez ustalenia zawarte m. in. w §4 tekstu uchwały, dotyczące zasad ochrony i kształtowania ładu przestrzennego oraz zasad kształtowania krajobrazu oraz w §14 ustalając zasady kształtowania zabudowy oraz wskaźniki zagospodarowania terenu;
- 2) uwzględnia potrzeby zrównoważonego rozwoju, poprzez ustalenia zawarte m. in. w §4 tekstu uchwały, dotyczące zasad ochrony i kształtowania ładu przestrzennego, w §5 dotyczące zasad ochrony środowiska, przyrody i krajobrazu oraz zasad kształtowania krajobrazu oraz w §14 ustalając zasady kształtowania zabudowy oraz wskaźniki zagospodarowania terenu;
- 3) uwzględnia walory architektoniczne i krajobrazowe poprzez ustalenia zawarte m. in. w §4, tekstu uchwały, dotyczące zasad ochrony i kształtowania ładu przestrzennego, w §5 dotyczące zasad ochrony środowiska, przyrody i krajobrazu oraz zasad kształtowania krajobrazu, w §10 dotyczące szczególnych warunków zagospodarowania terenu oraz ograniczeń w jego użytkowaniu oraz w §14 ustalając zasady kształtowania zabudowy oraz wskaźniki zagospodarowania terenu;
- 4) uwzględnia wymagania ochrony środowiska, w tym gospodarowania wodami i ochrony gruntów rolnych i leśnych poprzez ustalenia zawarte m. in. w §5 tekstu uchwały, dotyczące zasad ochrony środowiska, przyrody i krajobrazu oraz zasad kształtowania krajobrazu;
- 5) uwzględnia wymagania ochrony dziedzictwa kulturowego i zabytków, w tym krajobrazów kulturowych oraz dóbr kultury współczesnej poprzez ustalenia zawarte m. in. w §6 tekstu uchwały, dotyczące zasad ochrony dziedzictwa kulturowego i zabytków, w tym krajobrazów kulturowych oraz dóbr kultury współczesnej, które na obszarze objętym planem nie występują;
- 6) uwzględnia wymagania ochrony zdrowia oraz bezpieczeństwa ludzi i mienia, a także osób niepełnosprawnych poprzez m. in. w §5 tekstu uchwały dotyczące zasad ochrony środowiska, przyrody i krajobrazu oraz zasad kształtowania krajobrazu oraz w §10 tekstu uchwały dotyczące szczególnych warunków zagospodarowania terenu oraz ograniczeń w jego użytkowaniu;
- 7) uwzględnienia walory ekonomiczne przestrzeni, poprzez ustalenia zawarte m.in. w §14 tekstu uchwały;
- 8) uwzględnia prawo własności poprzez ustalenia zawarte m.in. w §14 tekstu uchwały;
- 9) uwzględnia potrzeby obronności i bezpieczeństwa państwa poprzez ustalenia zawarte m.in. w §11 tekstu uchwały dotyczące zasad modernizacji, rozbudowy i budowy systemów komunikacji oraz w §12 tekstu uchwały, dotyczące zasad modernizacji, rozbudowy i budowy systemów infrastruktury technicznej;
- 10) uwzględnia potrzeby interesu publicznego poprzez ustalenia zawarte m.in. w §11 tekstu uchwały dotyczące zasad modernizacji, rozbudowy i budowy systemów komunikacji oraz w

§12 tekstu uchwały, dotyczące zasad modernizacji, rozbudowy i budowy systemów infrastruktury technicznej;

- 11) uwzględnia potrzeby w zakresie rozwoju infrastruktury technicznej, w szczególności sieci szerokopasmowych poprzez ustalenia zawarte m. in. w §12 tekstu uchwały, dotyczące zasad modernizacji, rozbudowy i budowy systemów infrastruktury technicznej;
- 12) uwzględnia potrzeby zapobiegania poważnym awariom i ograniczania ich skutków dla zdrowia ludzkiego i środowiska, poprzez ustalenia zawarte m.in. w §5 tekstu uchwały;
- 13) uwzględnia potrzeby związane z kształtowaniem rolniczej przestrzeni produkcyjnej i rozwoju produkcji rolniczej – nie dotyczy.

Zgodnie z art. 1 ust. 2 pkt 11 - 13 ustawy o planowaniu i zagospodarowaniu przestrzennym, kolejno:

- zapewniono udział społeczeństwu w pracach nad niniejszym projektem planu, w tym przy użyciu środków komunikacji elektronicznej;
- niniejszy projekt planu został sporządzony przy zachowaniu jawności i przejrzystości procedur planistycznych;
- niniejszy projekt planu, uwzględnia potrzebę zapewnienia odpowiedniej ilości i jakości wody, do celów zaopatrzenia ludności.

Zgodnie z art. 1 ust. 3 ustawy o planowaniu i zagospodarowaniu przestrzennym przy sporządzaniu projektu planu uwzględniony został interes publiczny oraz interesy prywatne, zmierzające do ochrony istniejącego stanu zagospodarowania, a także analizy ekonomiczne, środowiskowe i społeczne.

Zgodnie z art. 1 ust. 4 ustawy o planowaniu i zagospodarowaniu przestrzennym w przypadku sytuowania nowej zabudowy, uwzględnienie wymagań ładu przestrzennego, walorów przyrodniczych przestrzeni, efektywnego gospodarowania przestrzenią oraz walory ekonomiczne przestrzeni poprzez:

- 1) kształtowanie struktur przestrzennych, poprzez zaprojektowane zagospodarowanie, uwzględnia dążenie do minimalizowania transportochłonności układu przestrzennego,
- 2) zaprojektowane zagospodarowanie umożliwia mieszkańcom maksymalne wykorzystanie publicznego transportu zbiorowego jako podstawowego środka transportu,
- 3) zaproponowane rozwiązania przestrzenne zapewniają korzystne warunki przemieszczania się pieszych oraz rowerzystów,
- 4) projektowane zagospodarowanie stanowi kontynuację istniejącej zabudowy,
- 5) projektowanie uniwersalne.

W projekcie planu uwzględniono ww. wymagania wynikające z art. 1 ust. 4 ustawy o planowaniu i zagospodarowaniu przestrzennym.

Projekt planu sporządzony został zgodnie z wynikami analizy aktualności studium uwarunkowań i kierunków zagospodarowania przestrzennego gminy Obrzycko, miejscowych planów zagospodarowania przestrzennego, przyjętej uchwałą Nr XIX/143/2016 Rady Gminy Obrzycko z dnia 28 listopada 2016 roku, o której mowa w art. 32 ust. 1 ustawy o planowaniu i zagospodarowaniu przestrzennym.

Przedmiotowy projekt planu nie narusza ustaleń Studium uwarunkowań i kierunków zagospodarowania przestrzennego Gminy Obrzycko zatwierdzonego uchwałą Rady Gminy Obrzycko Nr XXXVII/166/02 z dnia 28 września 2002 roku, ze zmianami.

W związku z powyższym przyjęcie uchwały jest uzasadnione.

Przewodniczący Rady Gminy

Mariusz Śmigielski